


PŮDORYS I.NP

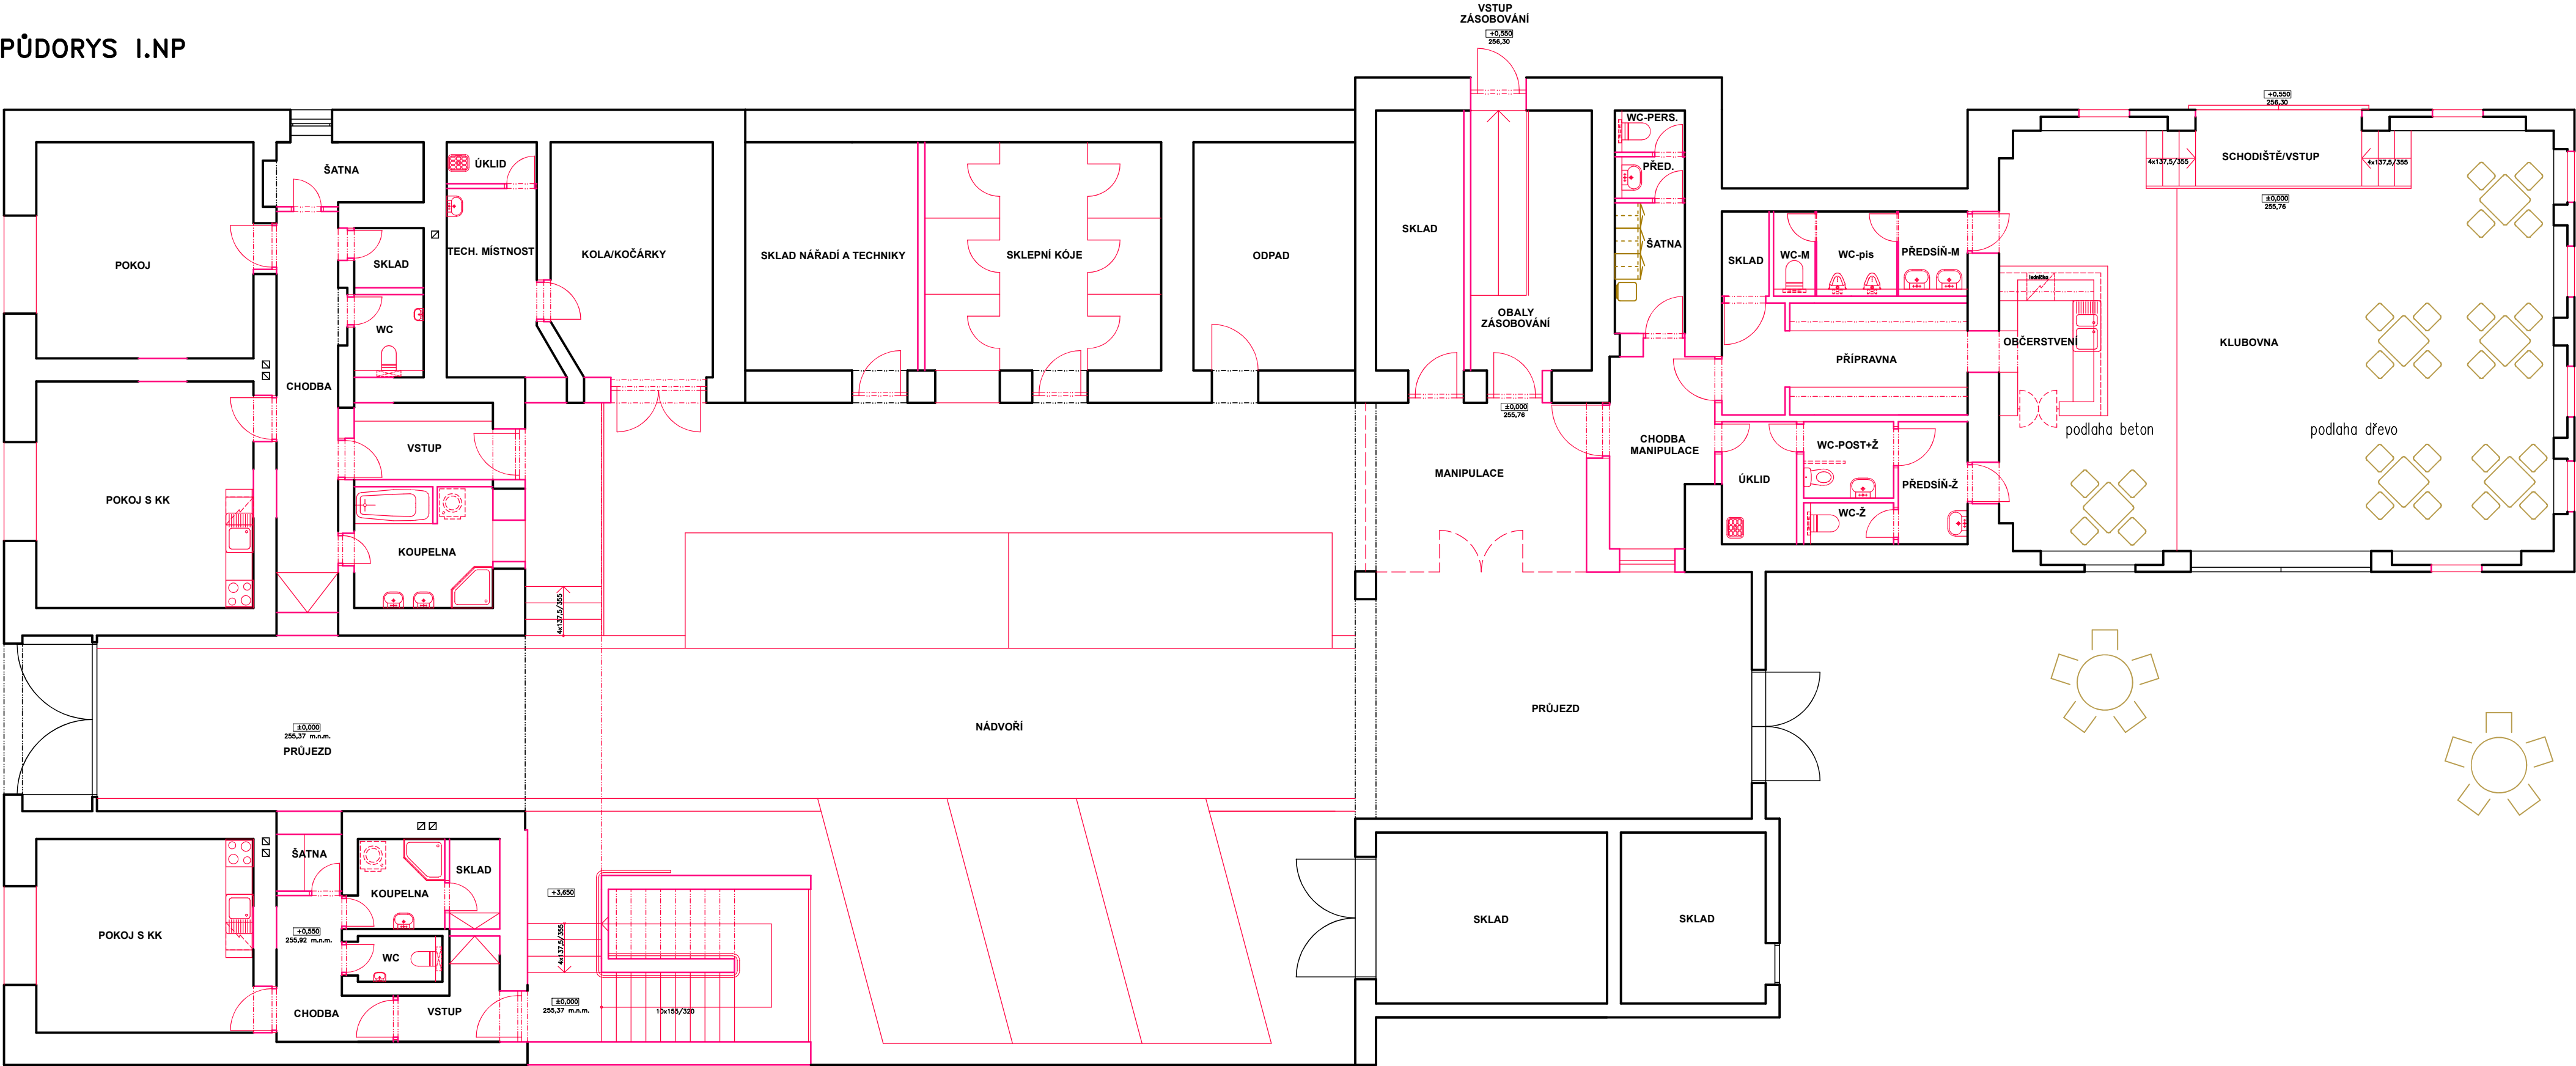

ČERNOTÍN - KOMUNITNÍ CENTRUM
PŮDORYS I.NP
MĚŘÍTKO : 1 : 100, Č. VÝKRESU 1