
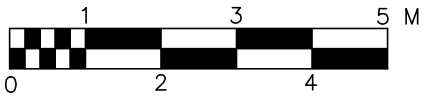


PŮDORYS II.NP

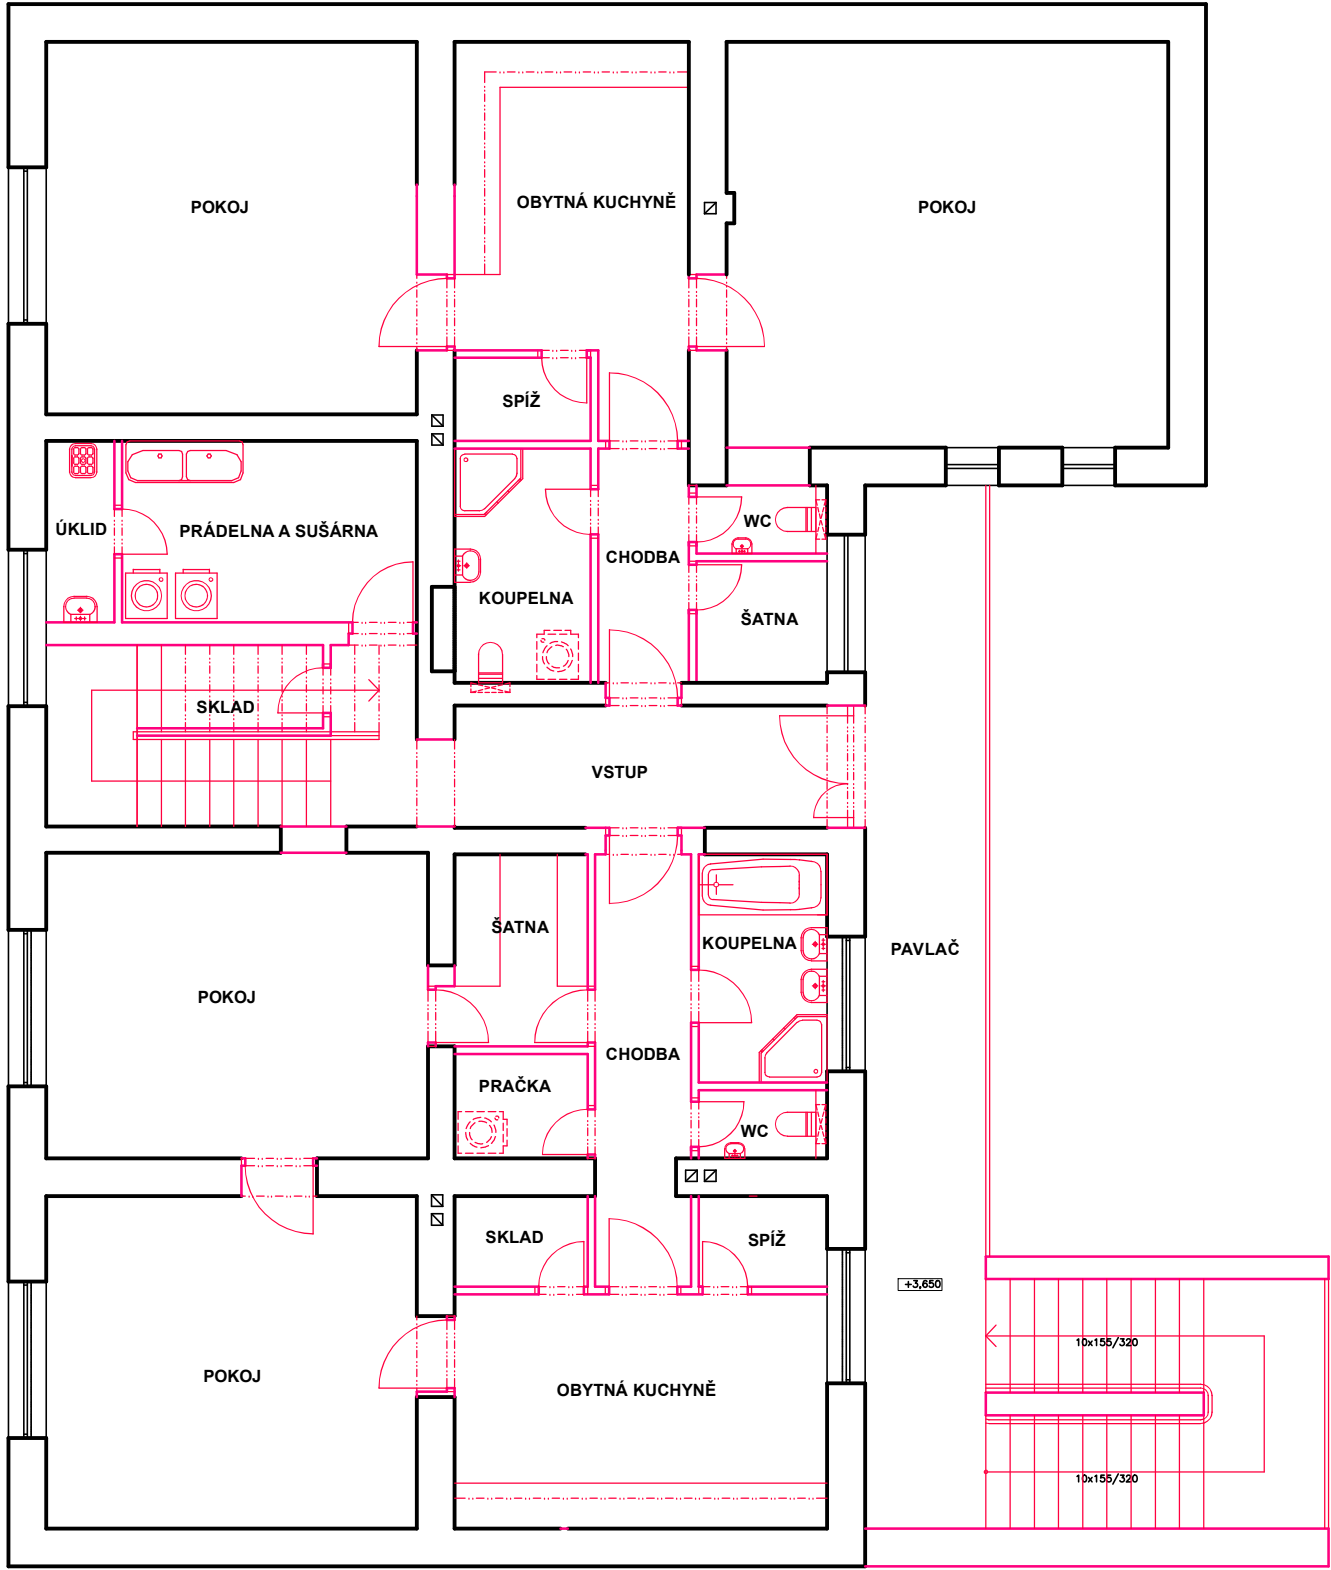

ČERNOTÍN - KOMUNITNÍ CENTRUM
PŮDORYS II.NP
MĚŘÍTKO : 1 : 100, Č. VÝKRESU 2