


PŮDORYS III.NP – PODKROVÍ

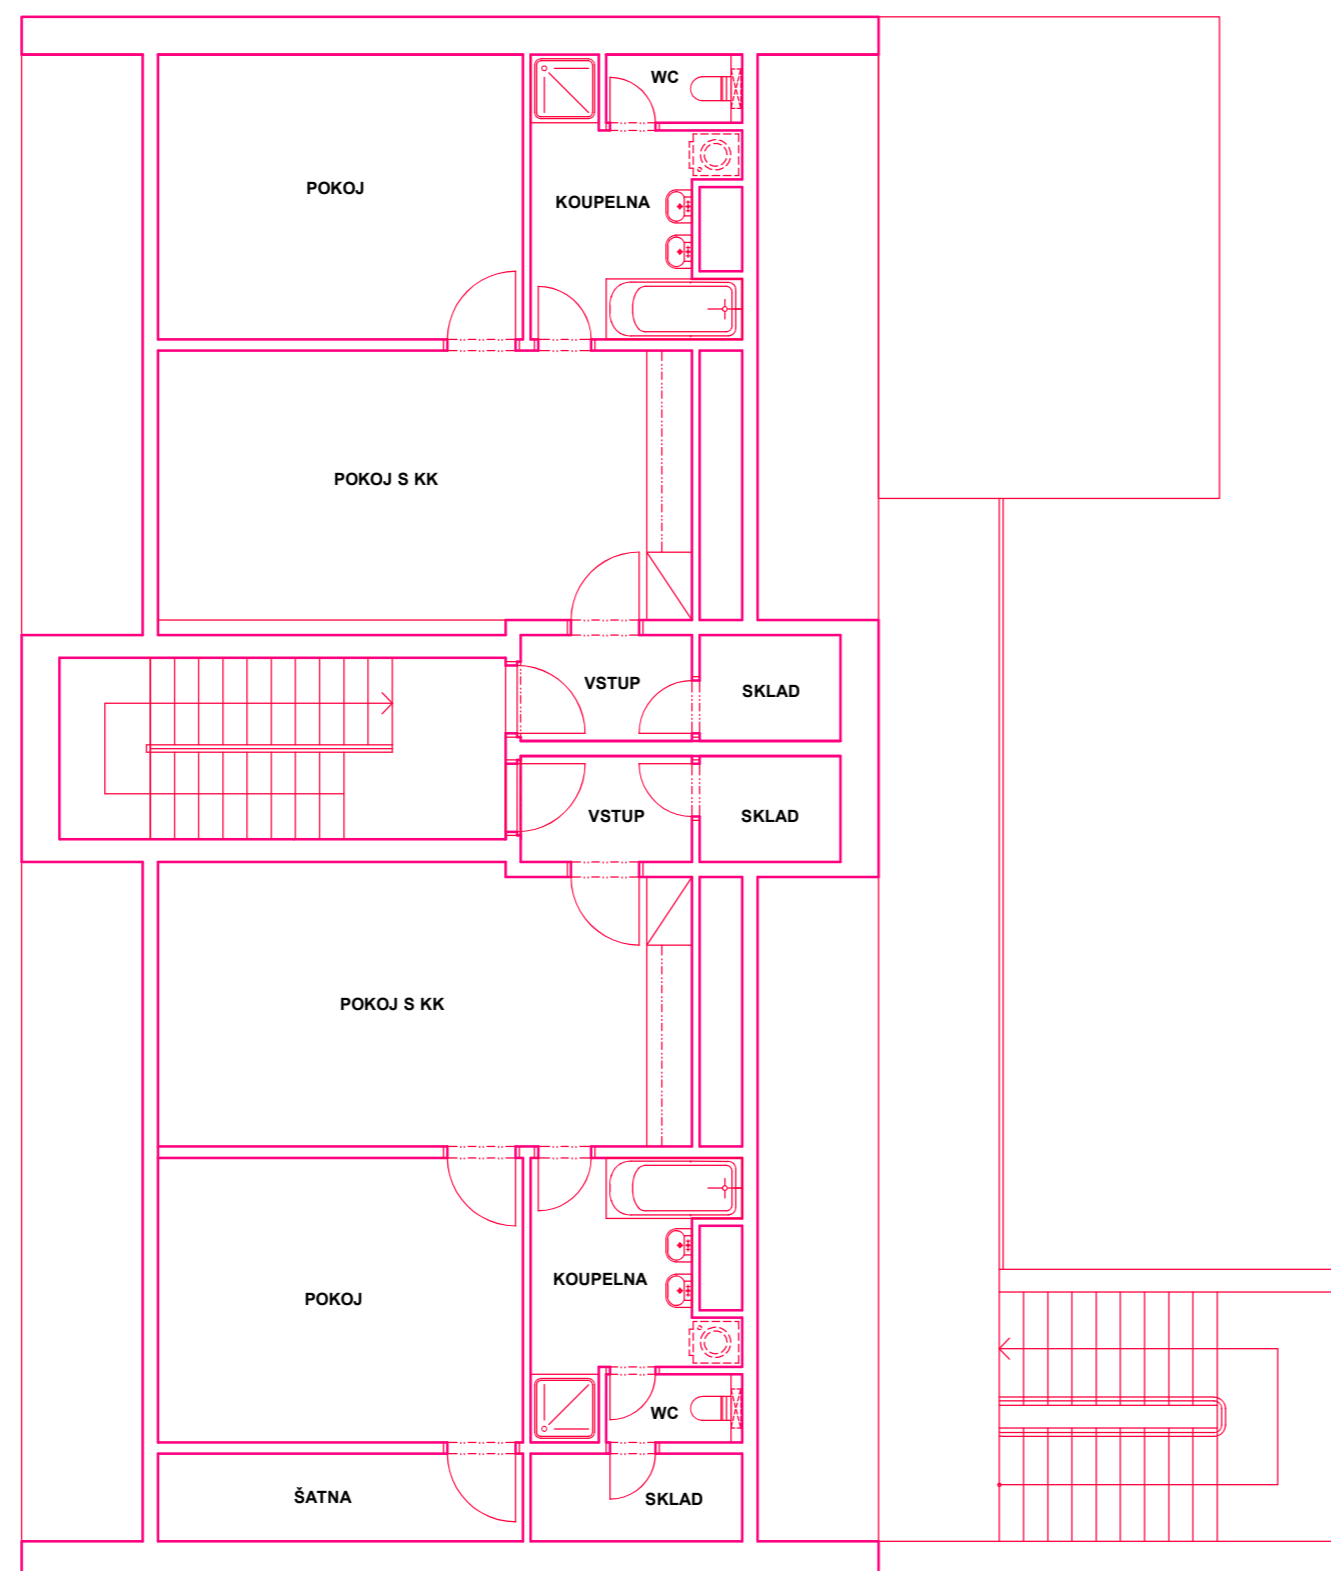

ČERNOTÍN - KOMUNITNÍ CENTRUM
PŮDORYS III.NP - PODKROVÍ
MĚŘÍTKO : 1 : 100, Č. VÝKRESU 3