


PŮDORYS 1.NP

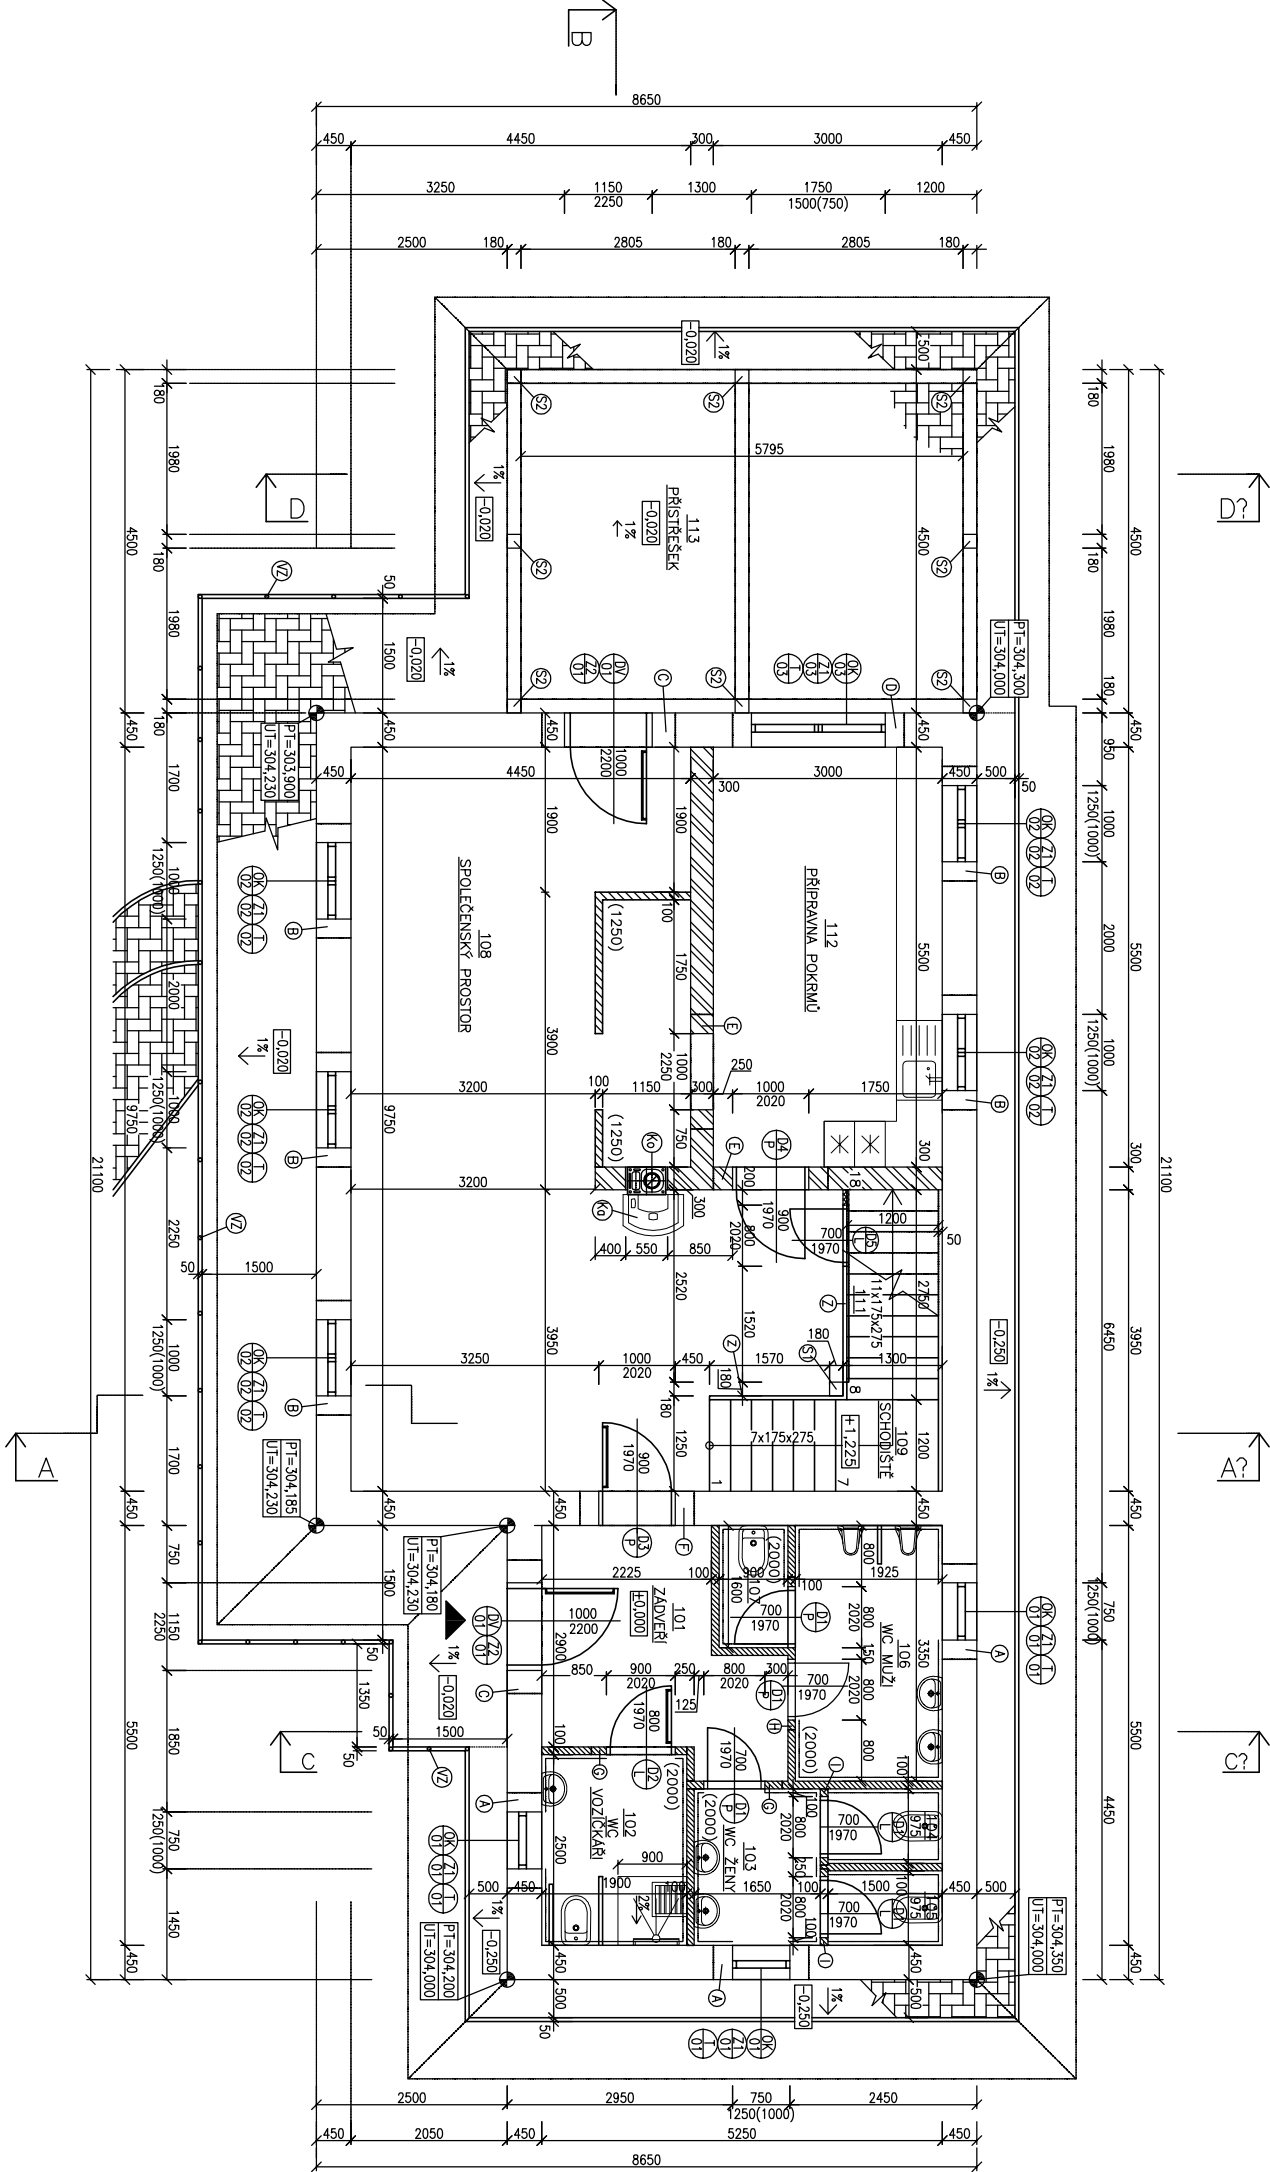

LEGENDA MÍSTNOSTI

Č. M.	ÚČEL MÍSTNOSTI	PLOCHA (m²)	POVRCHOVÁ OPRAVA STĚN	POVRCHOVÁ OPRAVA PODLAHY	POVRCHOVÁ OPRAVA STŘOPU
101	ZADVĚŘÍ	8,2	JADROVÁ VC + ŠTIKOVÁ OM.	VINYL – SKLADBA P02	TRÁMOVÝ STŘOP
102	WC PRO VOZÍČKAŘE	4,75	JADROVÁ VC + ŠTIKOVÁ OM.	KERAM. DLAŽBA SKLADBA P01	TRÁMOVÝ STŘOP
103	WC ŽENY	3,38	JADROVÁ VC + ŠTIKOVÁ OM.	KERAM. DLAŽBA SKLADBA P01	TRÁMOVÝ STŘOP
104	KABINKA 1	1,46	JADROVÁ VC + ŠTIKOVÁ OM.	KERAM. DLAŽBA SKLADBA P01	TRÁMOVÝ STŘOP
105	KABINKA 2	1,46	JADROVÁ VC + ŠTIKOVÁ OM.	KERAM. DLAŽBA SKLADBA P01	TRÁMOVÝ STŘOP
106	WC MUŽI	6,45	JADROVÁ VC + ŠTIKOVÁ OM.	KERAM. DLAŽBA SKLADBA P01	TRÁMOVÝ STŘOP
107	KABINKA 3	1,44	JADROVÁ VC + ŠTIKOVÁ OM.	KERAM. DLAŽBA SKLADBA P01	TRÁMOVÝ STŘOP
108	SPOLEČENSKÝ PROSTOR	49,21	JADROVÁ VC + ŠTIKOVÁ OM.	VINYL – SKLADBA P02	TRÁMOVÝ STŘOP
109	SCHODIŠTĚ	7,32	JADROVÁ VC + ŠTIKOVÁ OM.	VINYL – SKLADBA P02	TRÁMOVÝ STŘOP
111	SKLAD	3,09	SDK + MALBA	VINYL – SKLADBA P02	SDK + MALBA
112	PŘÍPRAVNA POKRVLŮ	16,5	JADROVÁ VC + ŠTIKOVÁ OM.	KERAM. DLAŽBA SKLADBA P01	TRÁMOVÝ STŘOP
113	PŘÍSTŘEŠEK	27,42	JADROVÁ VC + ŠTIKOVÁ OM.	BETON. DLAŽDICE SKLADBA S06	TRÁMOVÝ STŘOP

LEGENDA PŘEKLADŮ 1.NP

OZN.	Typ	Výška (mm)	Šířka (mm)	Délka (mm)	Min. uclazení (mm)	Počet (ks)
A	NOSNÝ PŘEKLAD NPP 375 – 1250	249	375	1250	175	3
B	NOSNÝ PŘEKLAD NPP 375 – 1500	249	375	1500	200	5
C	NOSNÝ PŘEKLAD NPP 375 – 1750	249	375	1750	200	2
D	NOSNÝ PŘEKLAD NPP 375 – 2250	249	375	2250	225	1
E	NOSNÝ PŘEKLAD NPP 300 – 1500	249	300	1500	200	2
F	NOSNÝ PŘEKLAD NPP 200 – 1500	249	200	1500	175	2
G	NENOSNÝ PŘEKLAD NEP 100 – 1250	249	100	1250	100	2
H	NENOSNÝ PŘEKLAD (NAPŘ. PORFLEX)	250	100	2000	100	1
I	NENOSNÝ PŘEKLAD (NAPŘ. PORFLEX)	250	100	1000	100	2

LEGENDA MATERIÁLŮ

- VNĚJŠÍ NOSNÉ ZDVO YTONG LAMBDA YO P2-300 PKK, ROZMĚRY (dxvxš)
499x249x450mm, TL. 450mm, PĚVNOST V TLUKU Z2 MFG, SOULC. PROSTUPU TEPLA
U=0,179 W/m².K, ZDEÑO NA TENKOVSTVOU MALTU, POŽÁRNÍ ODOLNOST – REI 180
- VNITŘNÍ NOSNÉ ZDVO YTONG STANDARD P2-400 PKK, ROZMĚRY (dxvxš)
599x249x300mm, TL. 300 mm, SOULC. PROSTUPU TEPLA U=0,330 W/m².K, ZDEÑO
NA TENKOVSTVOU MALTU PŮDĚLNÍ ODOLNOST – REI 180
- VNITŘNÍ NENOSNÉ ZDVO YTONG KLÁSK P2-500, ROZMĚRY (dxvxš)
599x249x100mm, TL. 100 mm, SOULC. PROSTUPU TEPLA U=0,330 W/m².K, ZDEÑO NA
TENKOVSTVOU MALTU, TŘÍDA REAKCE NA OHNĚ-A1
- JEDNOUDUCHÁ KONSTRUKCE PŘÍČKY Z CW A UW PROFILŮ S JEDNOVRSTVNÍM
OPALSTĚNÍM Z SOK DESEK TL. 12,5 mm, CELKOVÁ TL. PŘÍČKY 75 mm
- OKAPOVÝ CHODNÍK Z PLOŠNÝCH BETONOVÝCH DLAŽDIC 0 ROZMĚRU 500x500 mm TL.
50 mm, KÁDENA DO PÍSKOVÉHO LOŽE TL. 30-50 mm, 1. NOSNÁ VRSŤKA Z
DŘEVĚNÉHO KAMENIA FRAKCE 8-16mm TL. 50 mm, 2. NOSNÁ VRSŤKA Z DŘEVĚNÉHO
KAMENIA FRAKCE 0-63 mm tl. 100 mm, GEOTEXTILIE, ZHUTNĚNÝ PODKLAD

LEGENDA OZNAČENÍ

- KOMINOVÝ SYSTÉM SCHEDEL ABSUUT ABS 161- JEDNOPRŮDUCHOVÝ S VĚTRACÍ ŠACHTOU,
ROZMĚRY 360x500x330mm PRO NÁPOJENÍ KŘÍVOVÝCH KAMEN, PŘÍMĚR PRŮDUCHU 160 mm,
TVAROVY ODDVĚTAVOVY AŽ DO VÝŠKY STŘEŠNÍ MINERÁLNÍ VÁTOU TL. 20 mm OD NOSNÉ
ZDI, MIN. VZDĚLENOST DŘEVĚNÝCH PRVKŮ OD KOMINU 50 mm
- KAMNA KŘÍVOVÁ Typ DLE VÝBĚRU INVESTORA, VÝKON 9 kW
- DŘEVĚNÝ SLOUP 180x180mmmm, VIZ VÝPIS STŘOPNÍHO ŘEZU VE VÝKRESU STŘOPNÍ KONSTRUKCE
- DŘEVĚNÝ SLOUP 180x180mmmm, VIZ VÝPIS STŘOPNÍHO ŘEZU VE VÝKRESU STŘOPNÍ KONSTRUKCE
- SCHODIŠTĚVÉ OCELOVÉ ZABRADLÍ S DŘEVĚNÝM MADLEM Ø20mm ZAKONČENO OBĚMI
HRANY, VÝŠKA 1000 mm OD SCHODNICOVÉHO STUPNĚ, KOTVENO PODLE VÝROBCE
- SCHODIŠTĚ, MEZERA MEZI SVISLÝMI TČEMI MAX. 80 mm, MEZI VODOROVNÝMI MAX.
120mm
- DŘEVĚNÁ OKNA S IZOLAČNÍM TROUSKLEM S MAX. CELKOVÝM Uw = 1,0 W/m².K
- VIZ VÝPIS OKEN
- VENKOVNÍ DŘEVĚNÉ DVEŘE S IZOLAČNÍM TROUSKLEM S MAX. CELKOVÝM Uw = 1,2 W/m².K
- VIZ VÝPIS DVEŘÍ
- VNITŘNÍ DVEŘE LEVÉ OSÁZENÉ DO OBLOŽKOVÝCH ZÁRUBNÍ – VIZ. VÝPIS DVEŘÍ
- VNITŘNÍ DVEŘE PRÁVÉ OSÁZENÉ DO OBLOŽKOVÝCH ZÁRUBNÍ – VIZ. VÝPIS DVEŘÍ
- OPLECHOVÁNÍ PARAPETU – OHŘBANÝ POPLASTOVANÝ PLECH TL. 0,6 mm
- OPLECHOVÁNÍ PRAHU – INTEGROVANÁ HLINIKOVÁ VÝZTUHA SOUČÁSTI DODÁVKY OKEN/DVEŘÍ
- PARAPETNÍ DESKY Z DŘEVOTŘÍSKY SE ZÁŽHEBNÝMI HRANAMI
- VENKOVNÍ NEREZOVÉ ZABRADLÍ, OPATŘENO DVOJICI MADEL VE VÝŠCE 900 mm a 750 mm

POZNÁMKY:

- ŘEŠENÍ ROZMĚRŮ, ZAŘÍZENÍ A VYBAVENÍ PRO OSOBY S OMEZENOU SCHOPNOSTÍ POHYBU VIZ TECHNICKÁ ZPRÁVA
- VNĚJŠÍ NOSNÉ ZDVO, ŠTÍTY, VAKŘE – OBLOŽENO FASÁDNÍMI DŘEVĚNÝMI OBKLADOVÝMI PALUBKAMI ZE
SIBÍRSKÉHO MODŘINU TL. 22mm
- VŠECHNY DŘEVĚNÉ PRVKY VYPSÁNY VE VÝPISU STŘOPNÍHO A STŘEŠNÍHO ŘEZU, VIZ VÝKRES STŘOPNÍ
KONSTRUKCE 1NP A VÝKRES KROVU

0,0007304,250 m.n.m. bpv

PROJEKTOVÁ DOKUMENTACE JE ZPRACOVÁVANA V ROZSAHU PRO STAVEBNÍ POVOLENÍ A NENAHAZUJE
PROJEKTOVU DOKUMENTACI ČI VÝRUBNÍ DOKUMENTACI PRO PŘEVÁDĚNÍ STAVBY

VYPRACOVAL:	ING. TOMAŠ KNEBL		
PROJEKTANT:	ING. TOMAŠ KNEBL		
ZODPOVĚDNÝ PROJEKTANT:	ING. PETR KOSIK		
INVESTOR:	Obec Černošín, č. p. 1, 753 68 Černošín		
MÍSTO STAVBY:	parc. č. 248/6, 249 k. ú. Hluzov (639958)		
NÁZEV STAVBY:	NOVOSTAVBA REKREAČNÍHO OBJEKTU na pozemku parc. č. 248/6, 249, k.ú. Hluzov (639958)		
ČÁST:	D. DOKUMENTACE OBJEKTŮ A TECHNICKÝCH A TECHNOLOGICKÝCH ZAŘÍZENÍ	STUPEŇ	SPOLÉHNÉ OZNAČENÍ ZNAČENÍ
		FORMÁT	A3
		DATUM	08/2022
OBSAH:	PŮDORYS 1.NP	MĚŘÍTKO 1:100	Č. VÝKRESU D.1.1.1