PŮDORYS, PODÉLNÝ ŘEZ, PŘÍČNÝ ŘEZ 1:50

PŮDORYS 1:50

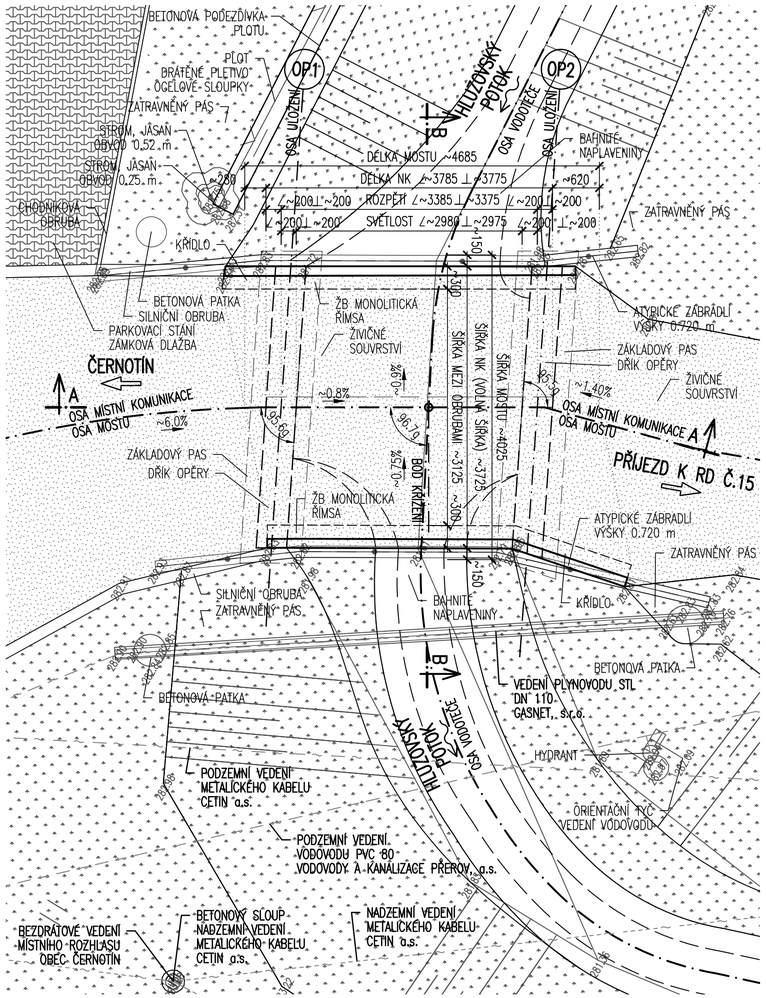

PODÉLNÝ ŘEZ A–A V OSE KOMUNIKACE (ROZVINUTÝ) 1:50

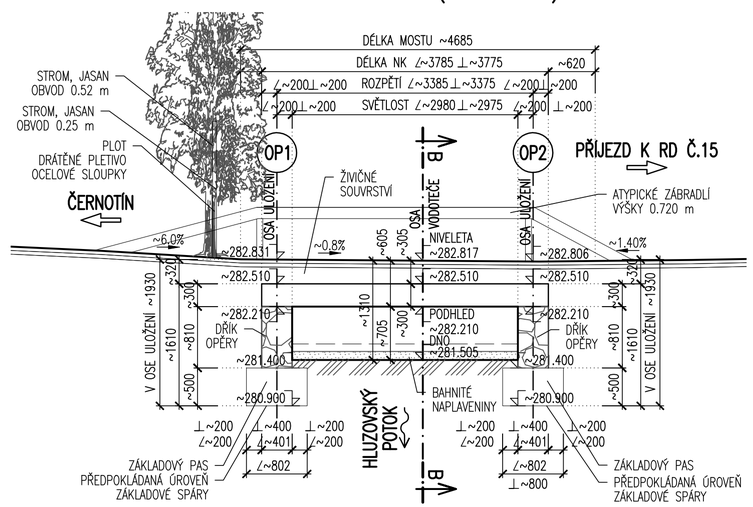

PŘÍČNÝ ŘEZ B–B 1:50

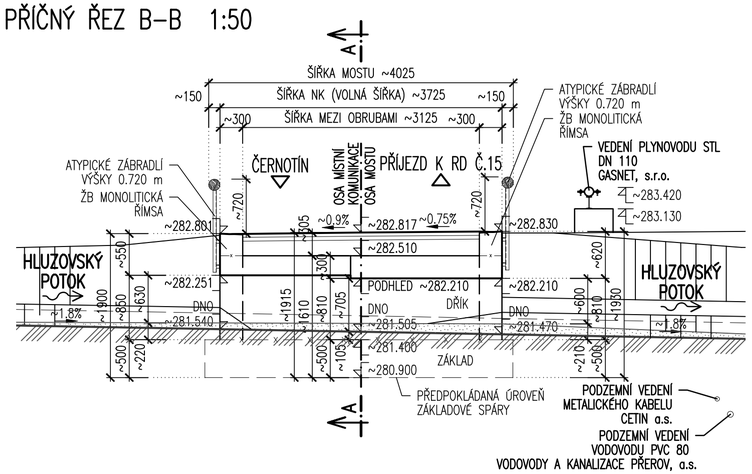

			Č. SOUPRAVY
REVIZE Č.	DATUM	DATUM	

ZHOTOVITEL:	Designtec s.r.o. č.p. 66, 783 32 Náklo	DESIGNTEC computer aided engineering
OBJEDNATEL:	Obec Černotín č.p. 1, 753 68 Černotín	
HLAVNÍ INŽENÝR PROJEKTU	ING. RADEK ŠIŠKA	
ODP. PROJEKTANT	VYPRACOVAL	KONTROLOVAL
ING. RADEK ŠIŠKA	ING. BC. MILAN MAREK	ING. RADEK ŠIŠKA
KRAJ: OLOMOUCKÝ	POVĚŘENÝ OÚ: HRANICE	OBEC: ČERNOTÍN
NÁZEV STAVBY	Most přes Hluzovský potok	ČÍSLO ZAKÁZKY: P24-03
		FORMÁT: 3x A4
		DATUM: 07/2024
STAVEBNÍ OBJEKT / PROVOZNÍ SOUBOR	SO 201 Most přes Hluzovský potok - demolice	ÚČEL: DÚSP+DPS
		MĚŘÍTKO: 1:50
NÁZEV PŘÍLOHY	PŮDORYS, PODÉLNÝ ŘEZ, PŘÍČNÝ ŘEZ	ČÍSLO PŘÍLOHY: 3 / ČÁST: D