


PODÉLNÝ PROFIL ČOV ČERNOTÍN

MĚŘÍTKO 1:500 / 1:100

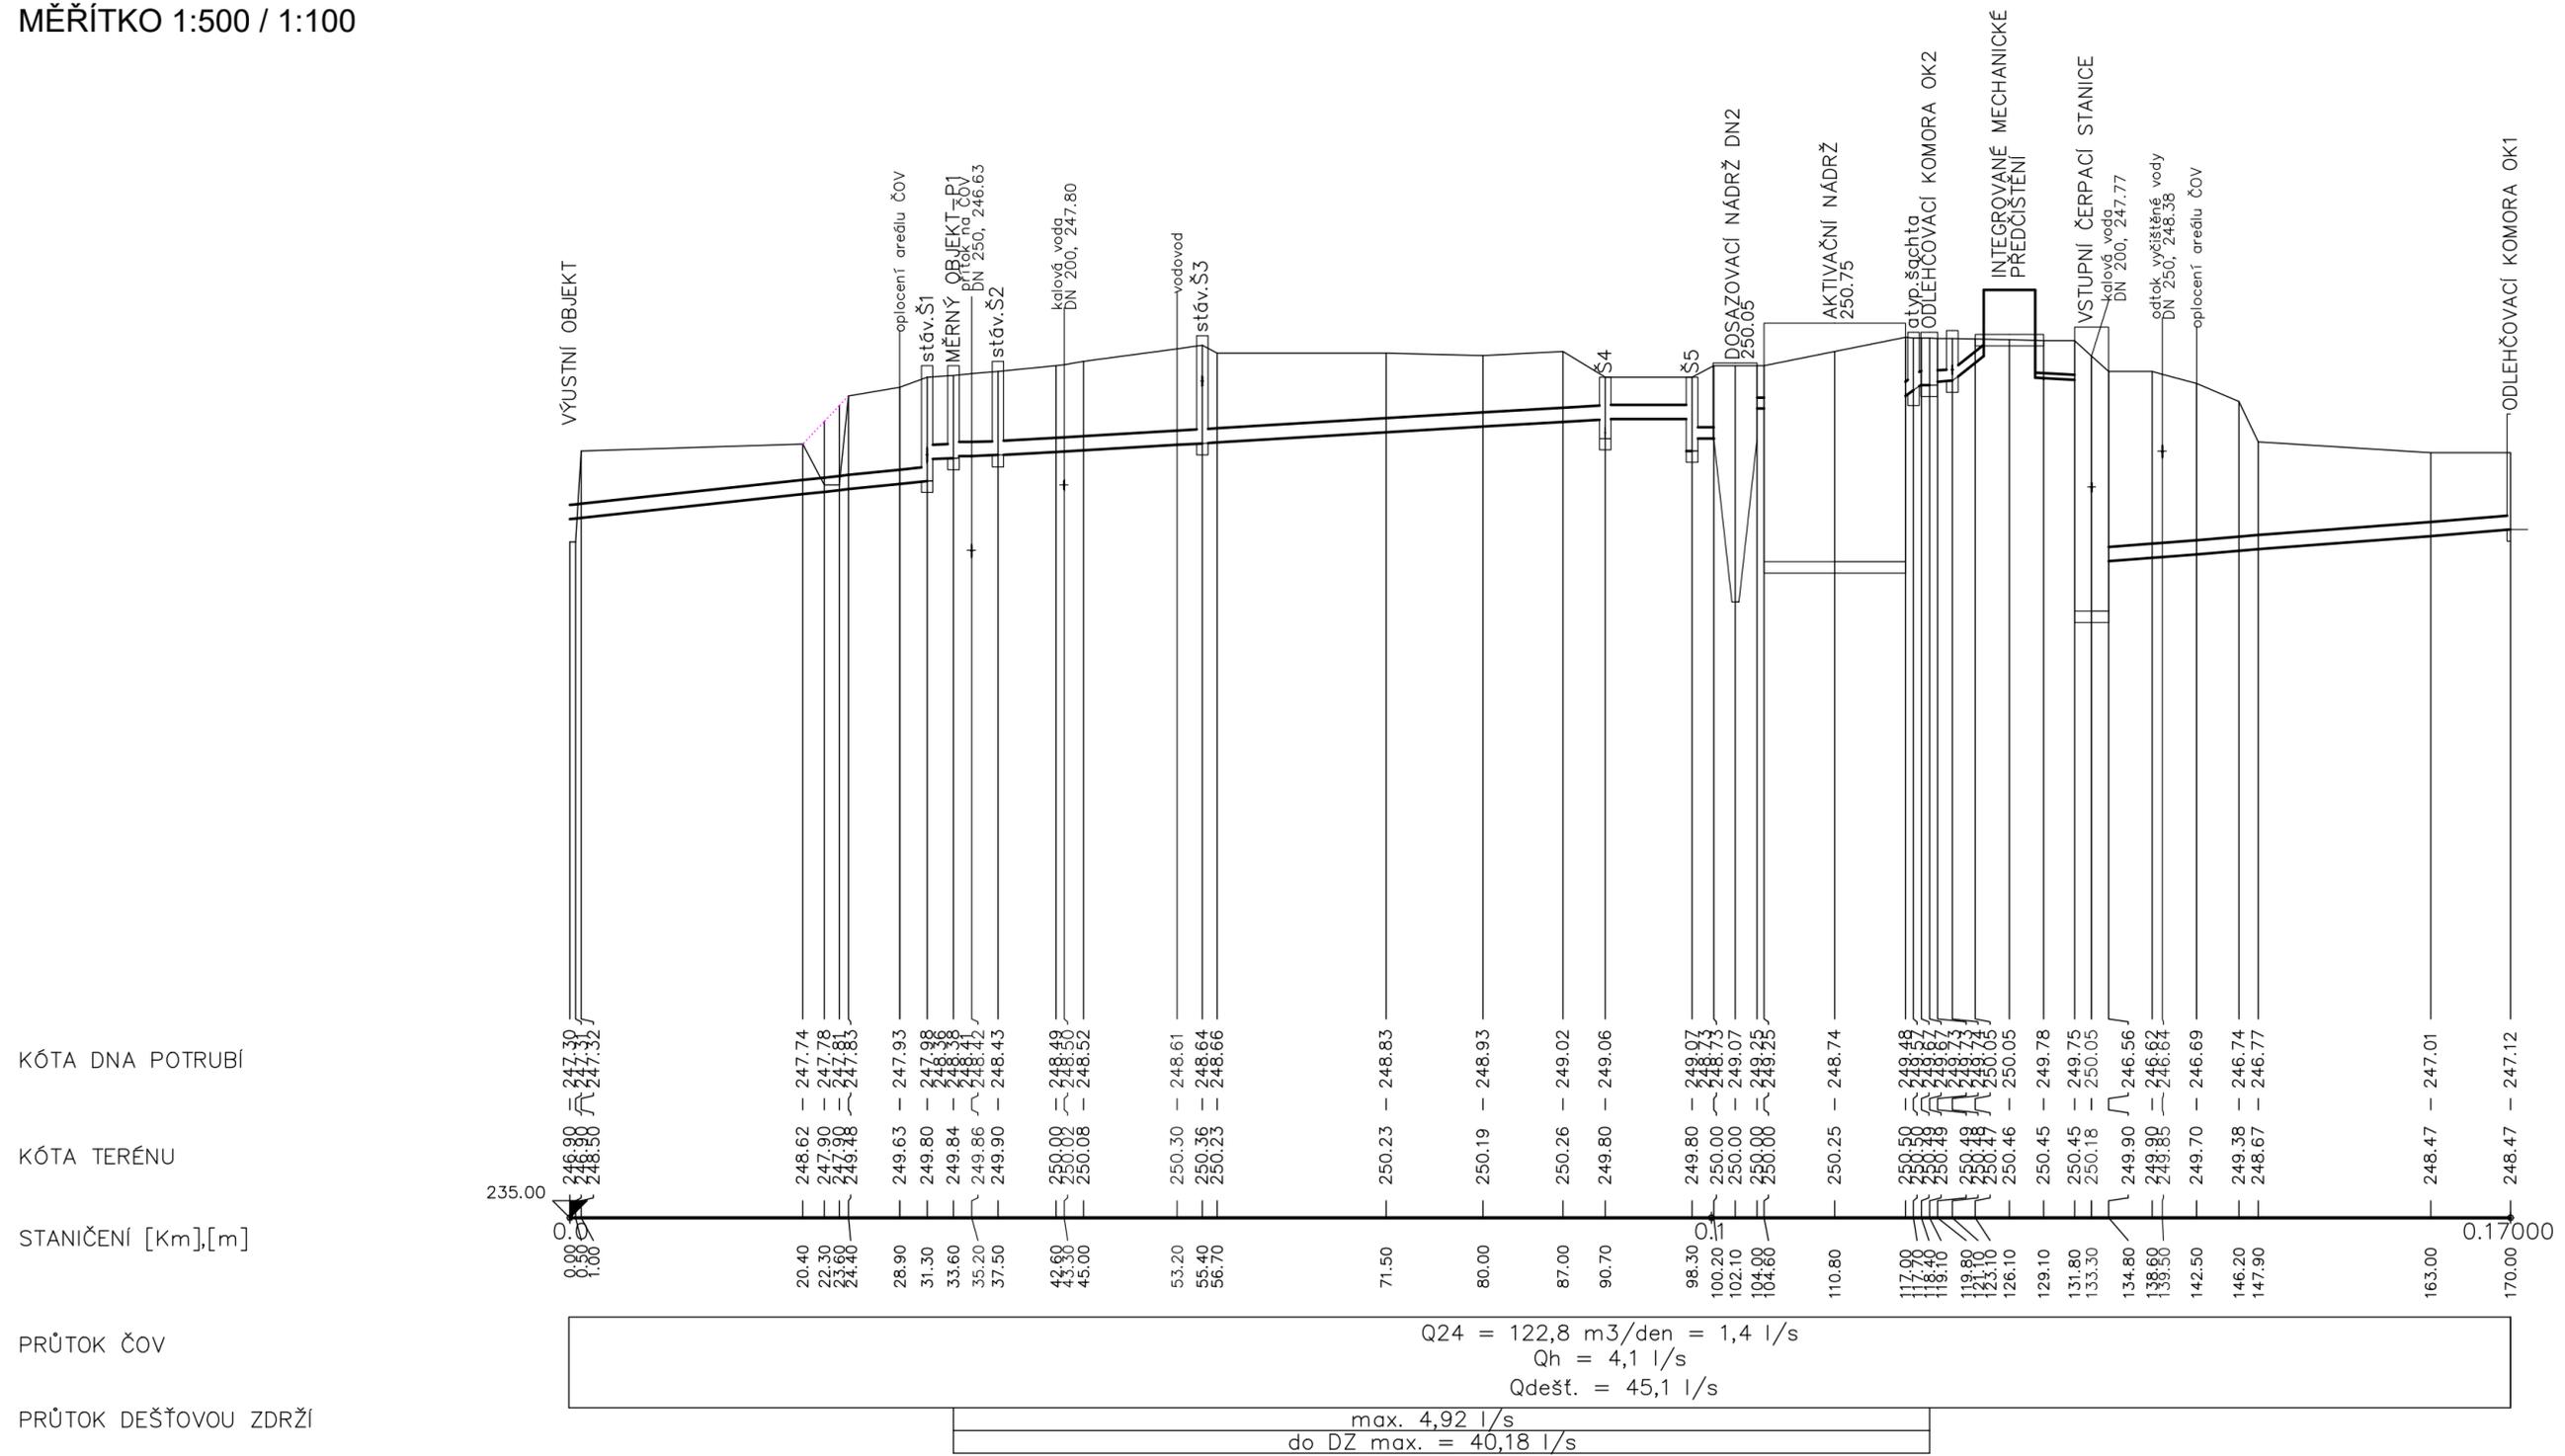

±0,00=250,75

VED.PROJEKTANT	ING.J.STUPKA	Ing.Jaroslav Stupka projektová kancelář vodohospodářských staveb Malinovského 235, 664 88 Zbraslav mob.tel. 603509772, e-mail: jaroslav.stupka@seznam.cz
VYPRACOVAL	ING.J.RAKUŠAN	
INVESTOR	OBEC ČERNOTÍN, ČERNOTÍN 1, 753 68	
STAVBA	FORMÁT 3 A4	
	DATUM 09/2024	
	STUPEŇ P.D. DPS	
	ZAKÁZKOVÉ Č. 1824	
OBJEKT	ARCHIVNÍ Č.	
VÝKRES	MĚŘÍTKO 1:500/100	ČÍSLO VÝKRESU D.1.1.00
	PODÉLNÝ PROFIL ČOV	