



# ODLEHČOVACÍ KOMORA OK1

## OPRAVA STROPU ODLEHČOVACÍ KOMORY OK1:


ŘEZ A-A

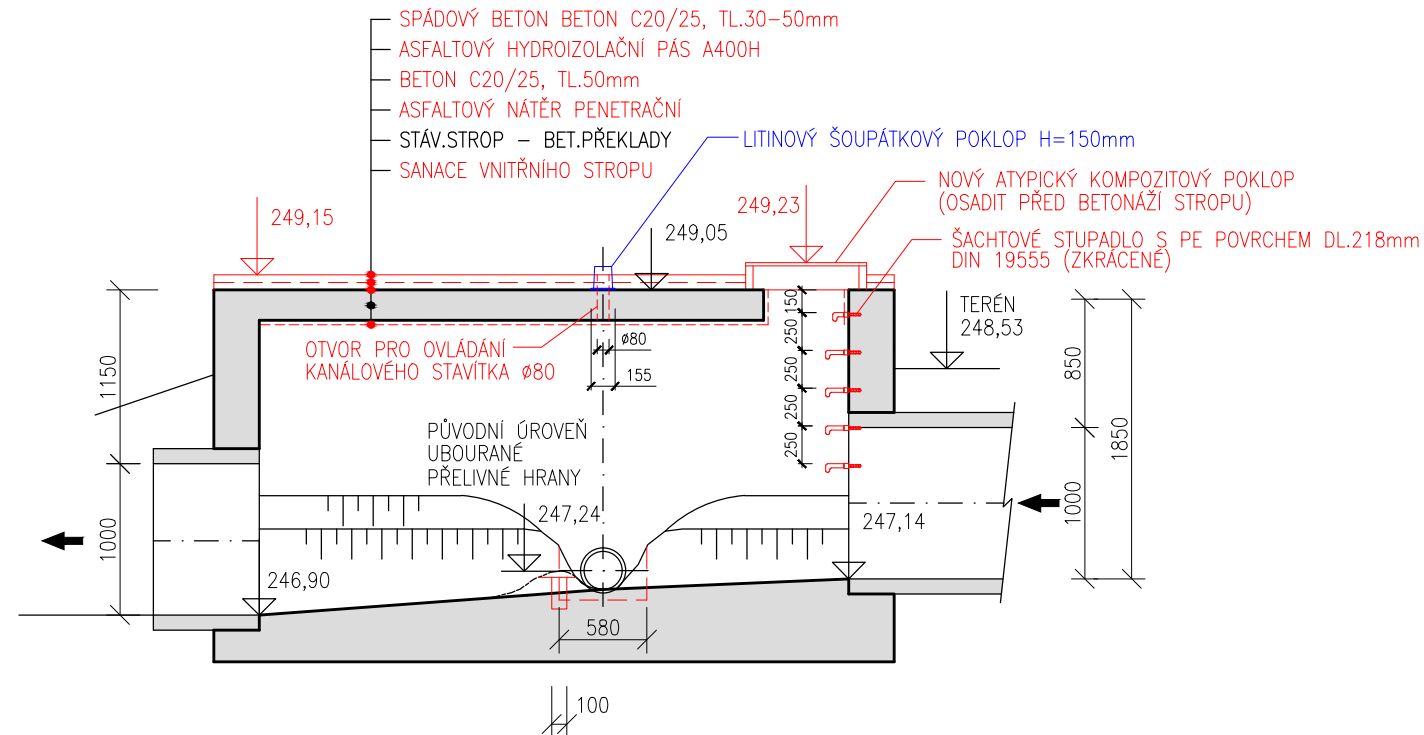

PŮDORYS

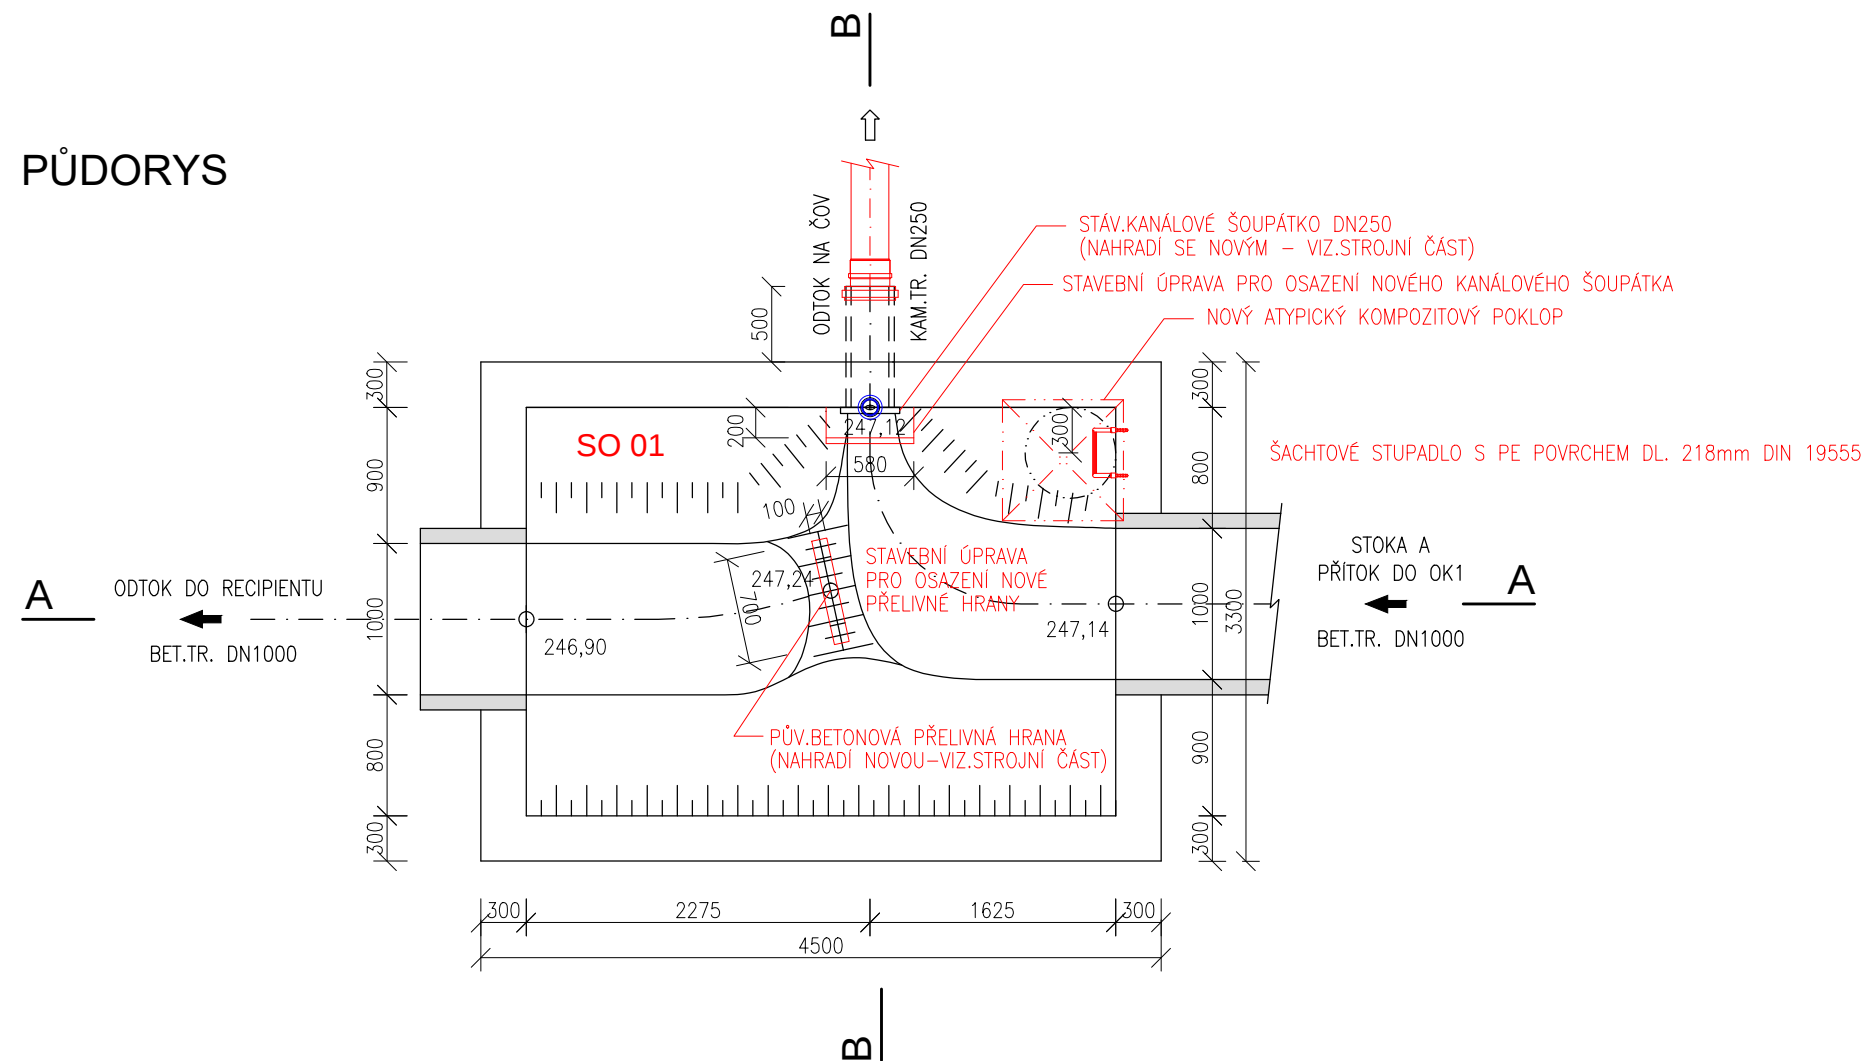

ŘEZ B-B

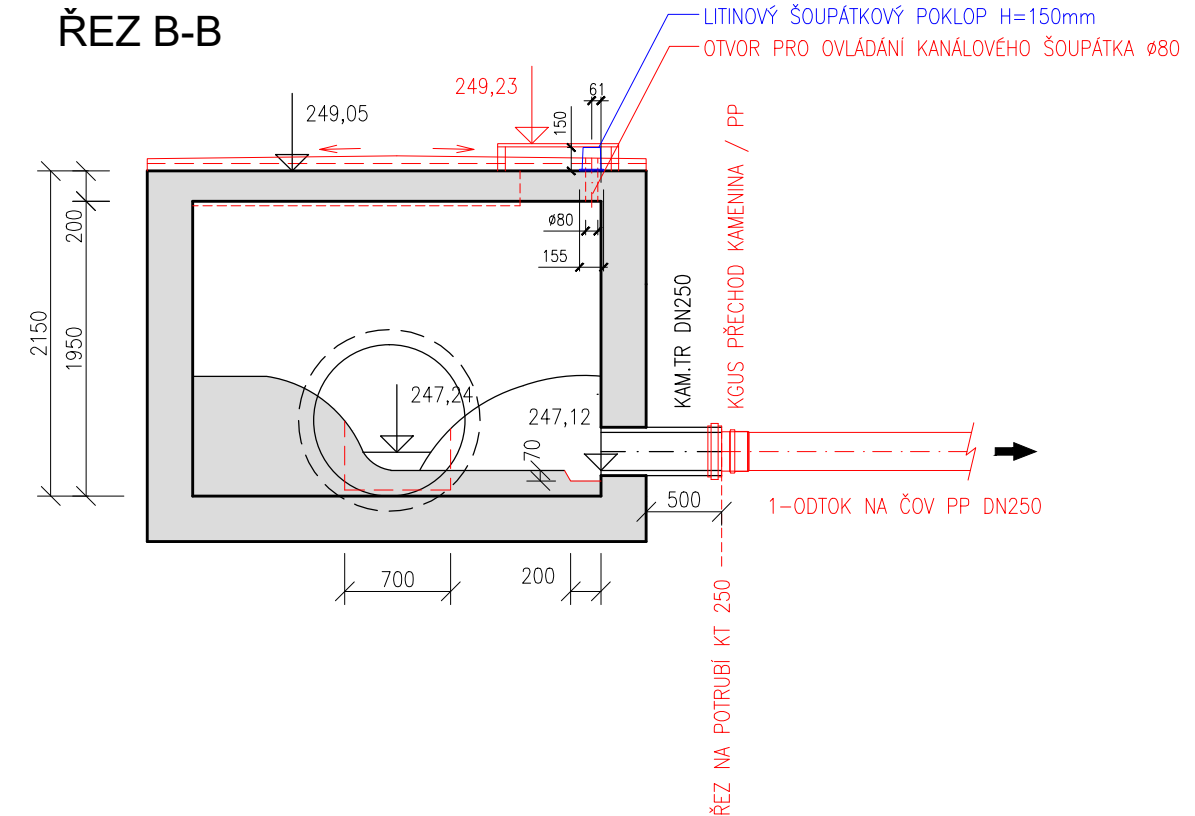

**POZNÁMKA:**

- VYBOURÁNÍ STÁVÁJÍCÍHO KANÁLOVÉHO STAVÍTKA DN250 JE STAVEBNÍ DODÁVKA
- VSTUP A SESTUP DO KOMORY JE STAVEBNÍ DODÁVKA
- POKLOP NA PRŮCHOZÍ OTVOR PRO OVLÁDACÍ KLÍČ KANÁLOVÉHO STAVÍTKA JE STAVEBNÍ DODÁVKA
- KANÁLOVÉ STAVÍTKO A PŘEPADOVÁ HRANA JE DODÁVKOU STROJNÍ ČÁSTI

|                                            |                                   |   |
|--------------------------------------------|-----------------------------------|---|
| ±0,00=250,75                               |                                   |   |
| VED.PROJEKTANT                             | ING.J.STUPKA                      | Ing.Jaroslav Stupka<br>projektová kancelář vodonospodářských staveb<br>Malínovského 235, 664 88 Zbraslav<br>mob.tel. 603509772, e-mail: jaroslav.stupka@seznam.cz |
| VYPRACOVAL                                 | ING.J.RAKUŠAN                     |   |
| INVESTOR                                   | OBEC ČERNOTÍN, ČERNOTÍN 1, 753 68 |   |
| STAVBA<br><b>REKONSTRUKCE ČOV ČERNOTÍN</b> |                                   | FORMÁT<br>2 A4   |
| OBJEKT SO 01 OPRAVA ODLEHČOVACÍ KOMORY OK1 |                                   | DATUM<br>09/2024   |
|                                            |                                   | STUPEŇ P.D.<br>DPS   |
|                                            |                                   | ZAKÁZKOVÉ Č.<br>1824   |
| VÝKRES<br><b>ODLEHČOVACÍ KOMORA OK1</b>    |                                   | ARCHIVNÍ Č.   |
|                                            |                                   | MĚŘÍTKO<br><b>1:50</b>   |
|                                            |                                   | ČÍSLO VÝKRESU<br><b>D.1.1.02</b>   |