


PŮDORYS

M 1:50

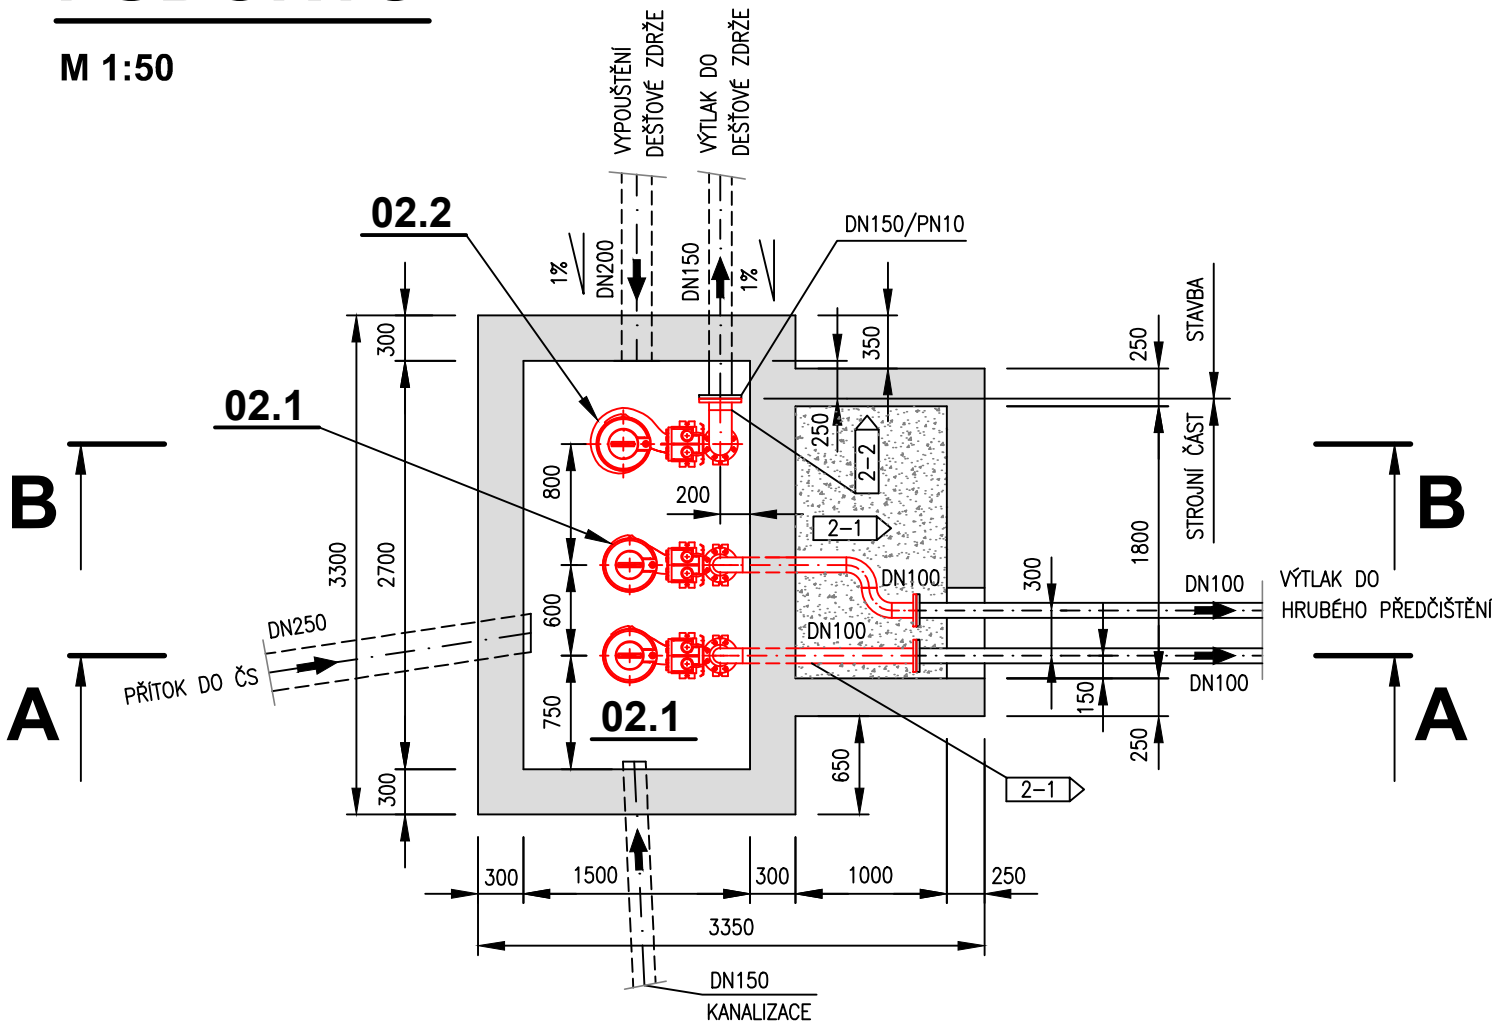


POŽADAVKY NA STAVBU A JEJÍ PROFESE:

- ZHOTOVENÍ PROSTUPŮ PRO 2 POTRUBÍ DN100 (PRŮM. 114,3 mm) A NÁSLEDNÉ UTĚSNĚNÍ ZABETONOVÁNÍM.
- ZAJIŠTĚNÍ VÝTLAČNÝCH POTRUBÍ 2xDN100 V ZEMNÍ ČÁSTI, Z NEREZ OCELI PRŮM. 114,3 x 2 mm, PŘIPOJENÍ PŘÍRUBOU DN100/PN10.
- PŘIPOJENÍ K VÝTLAČNÉMU POTRUBÍ DEŠŤOVÉ VODY PŘÍRUBOU DN150/PN10 DLE VÝKRESU.
- ZABEZPEČENÍ MAX. PŘÍTOKU SPLAŠKOVÝCH A DEŠŤOVÝCH VOD PŘI HLADINĚ V ČERPAČÍ STANICI 247,03 m n.m.
- ZRUŠENÍ STÁVAJÍCÍCH PROSTUPŮ DEMONTOVANÝCH POTRUBÍ (ZASLEPENÍ, VYBOURÁNÍ A ZABETONOVÁNÍ, A POD.), 2 PROSTUPY PRO POTRUBÍ DN100.

VED.PROJEKTANT	ING.J.STUPKA	Ing.Jaroslav Stupka projektová kancelář vodohospodářských staveb Malinovského 235, 664 88 Zbraslav mob.tel. 603509772, e-mail: jaroslav.stupka@seznam.cz	
VYPRACOVAL	ING.P.MACHÁČEK		
INVESTOR	OBEC ČERNOTÍN, ČERNOTÍN 1, 753 68		
STAVBA			
REKONSTRUKCE ČOV ČERNOTÍN			
OBJEKT	PS 02 ČERPAČÍ STANICE, HRUBÉ PŘEDČIŠTĚNÍ A ODLEHČOVACÍ KOMORA OK2	FORMÁT	3 A4
		DATUM	09/2024
		STUPEŇ P.D.	DPS
VÝKRES	ČERPAČÍ STANICE SPLAŠKOVÝCH A DEŠŤOVÝCH VOD	ZAKÁZKOVÉ Č.	1824
		ARCHIVNÍ Č.	
		MĚŘÍTKO	ČÍSLO VÝKRESU
		1:50	D.2.1.06

ŘEZ B-B

M 1:50

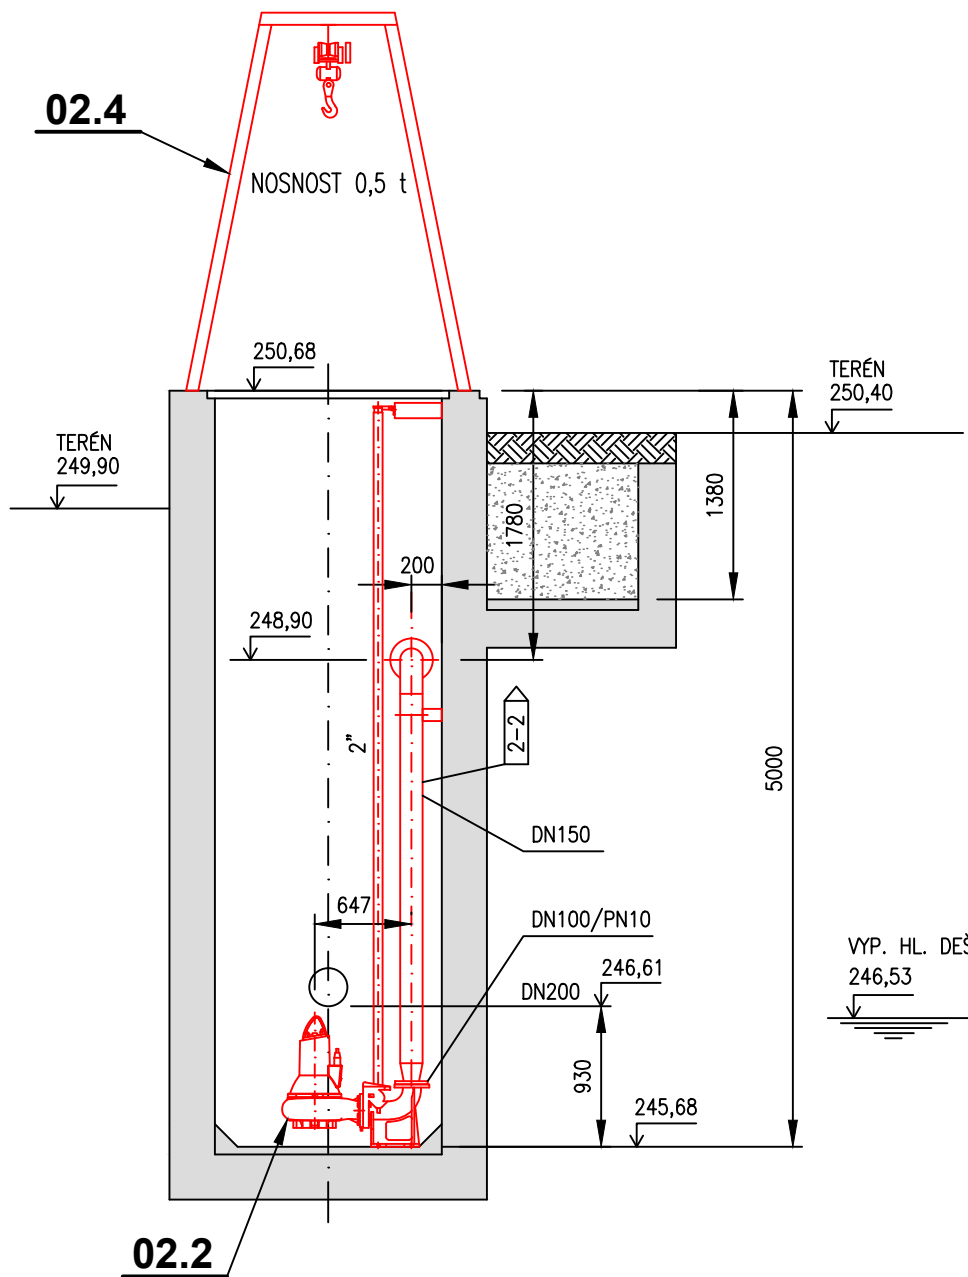

ŘEZ A-A

M 1:50

