



PŮDORYS (ŘEZ C-C)

M 1:50

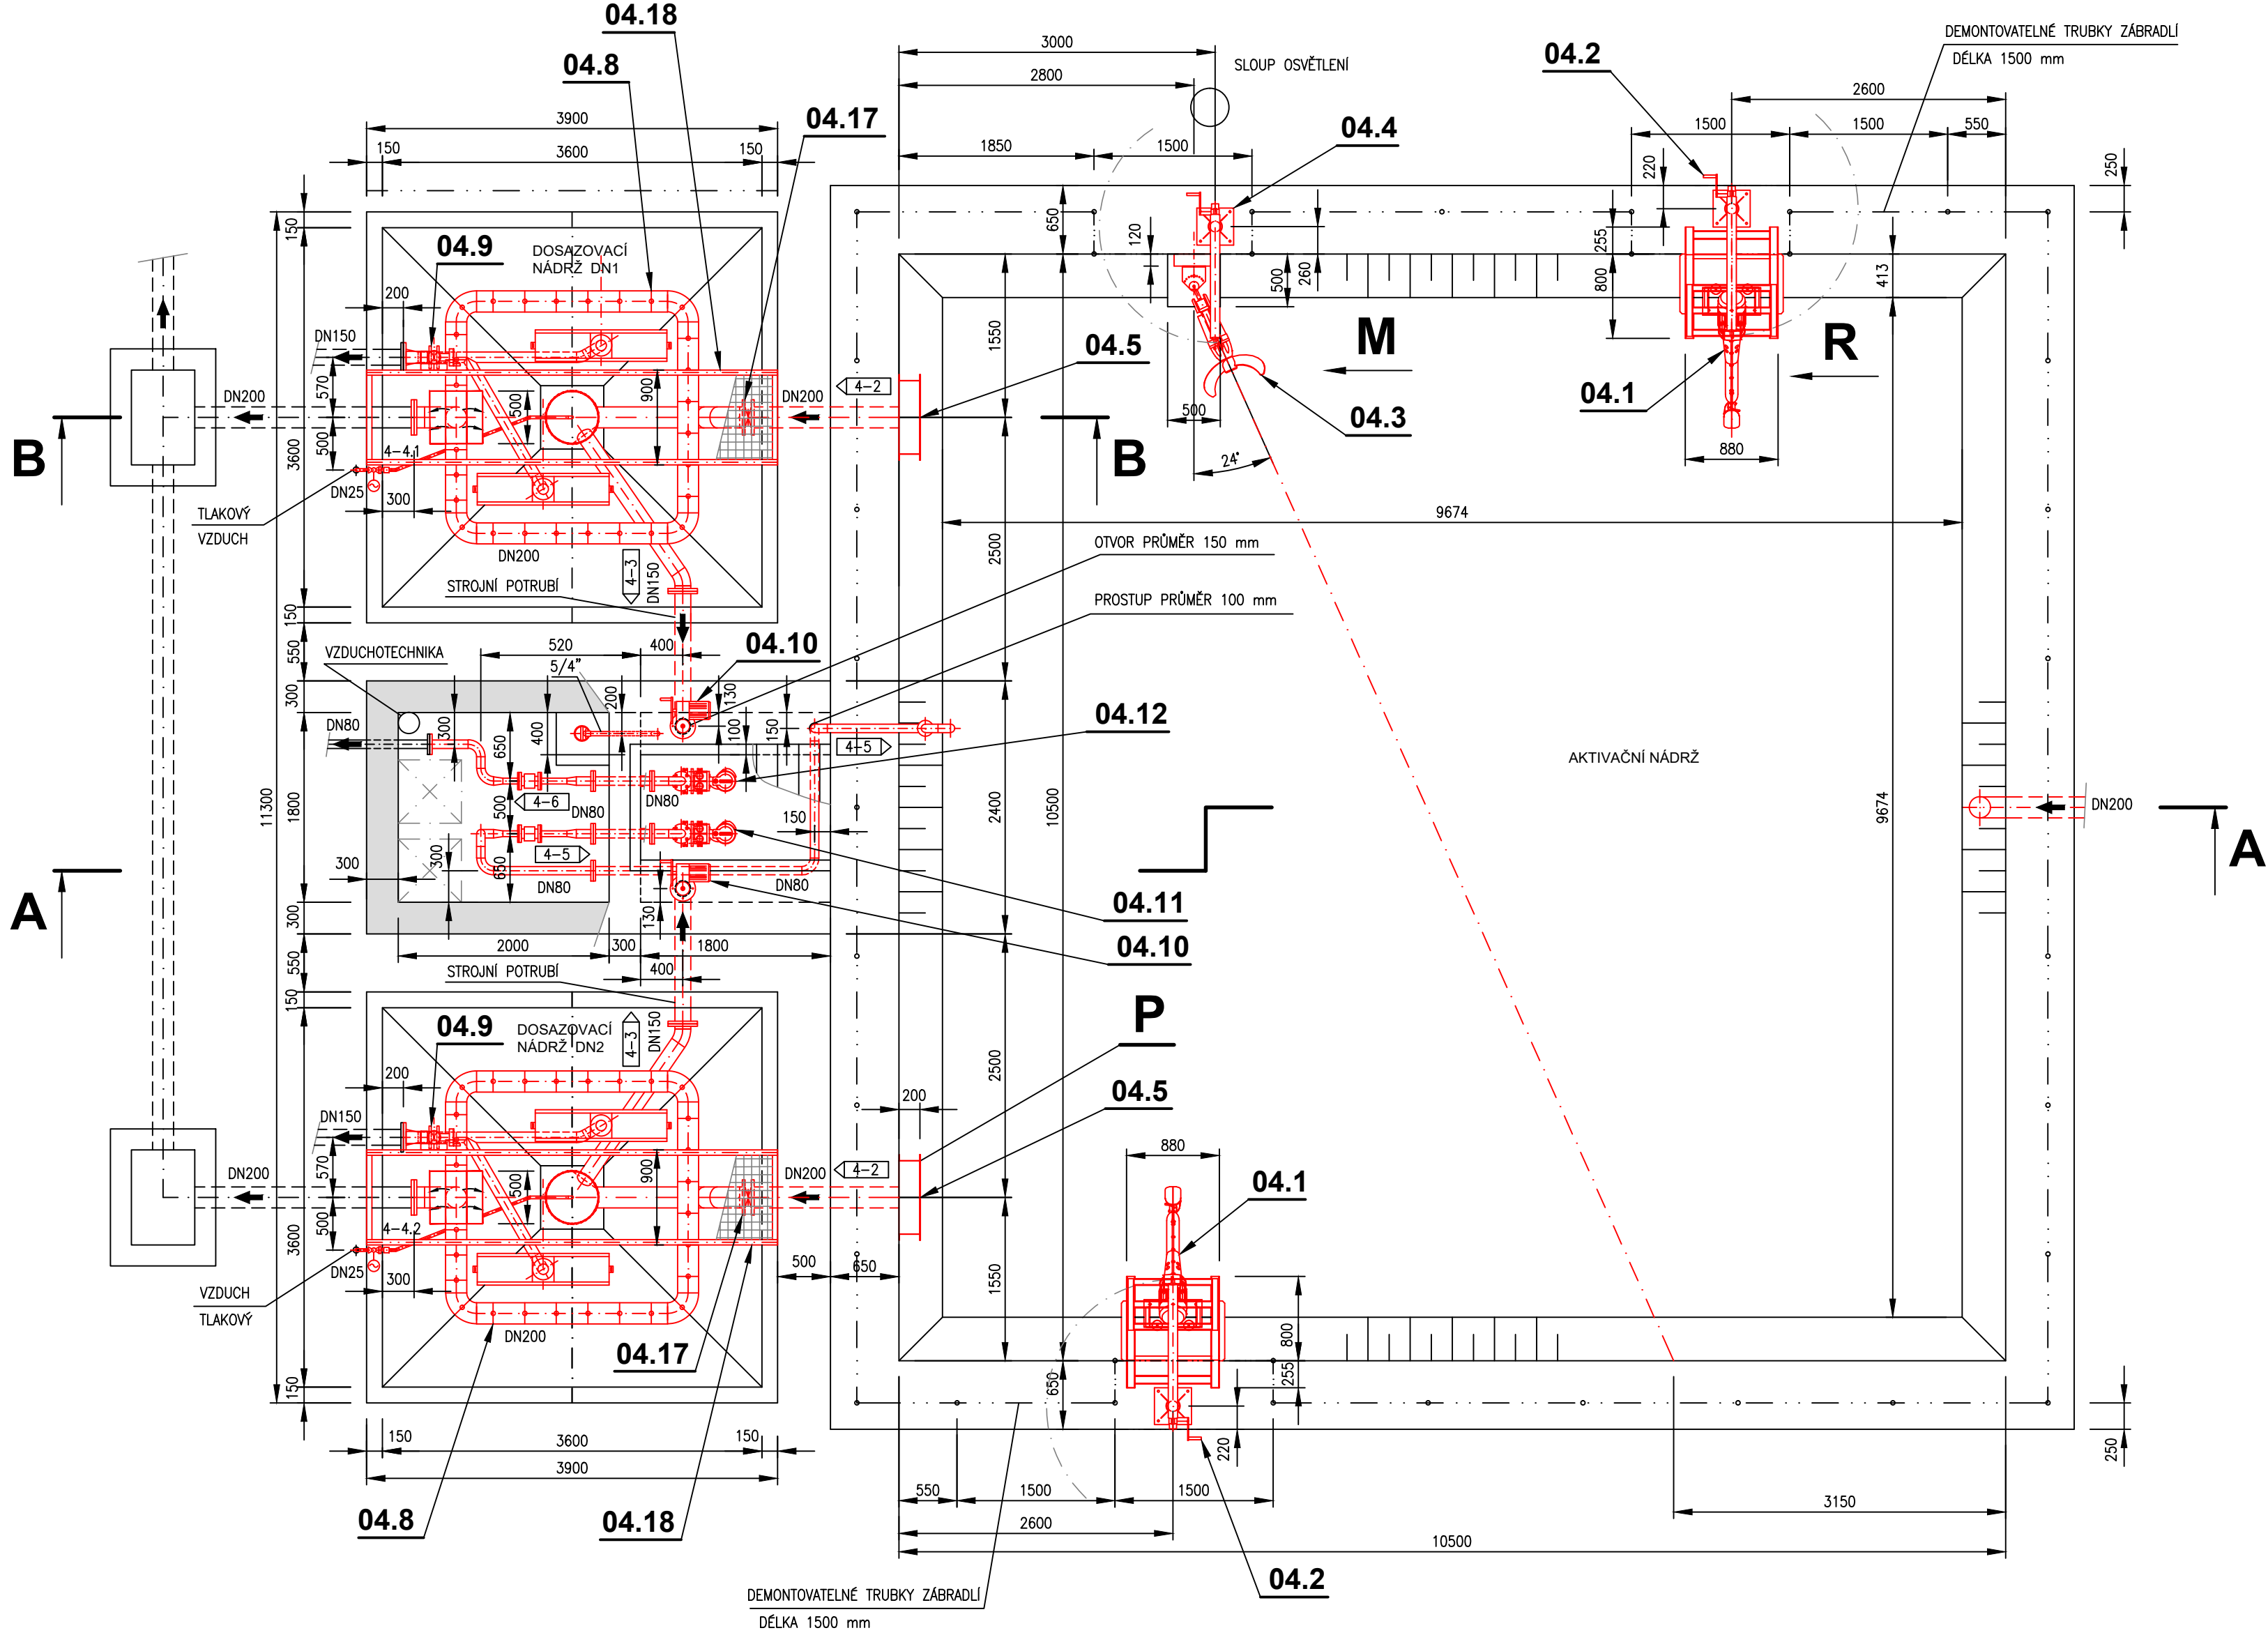


ŘEZ A-A

M 1:50

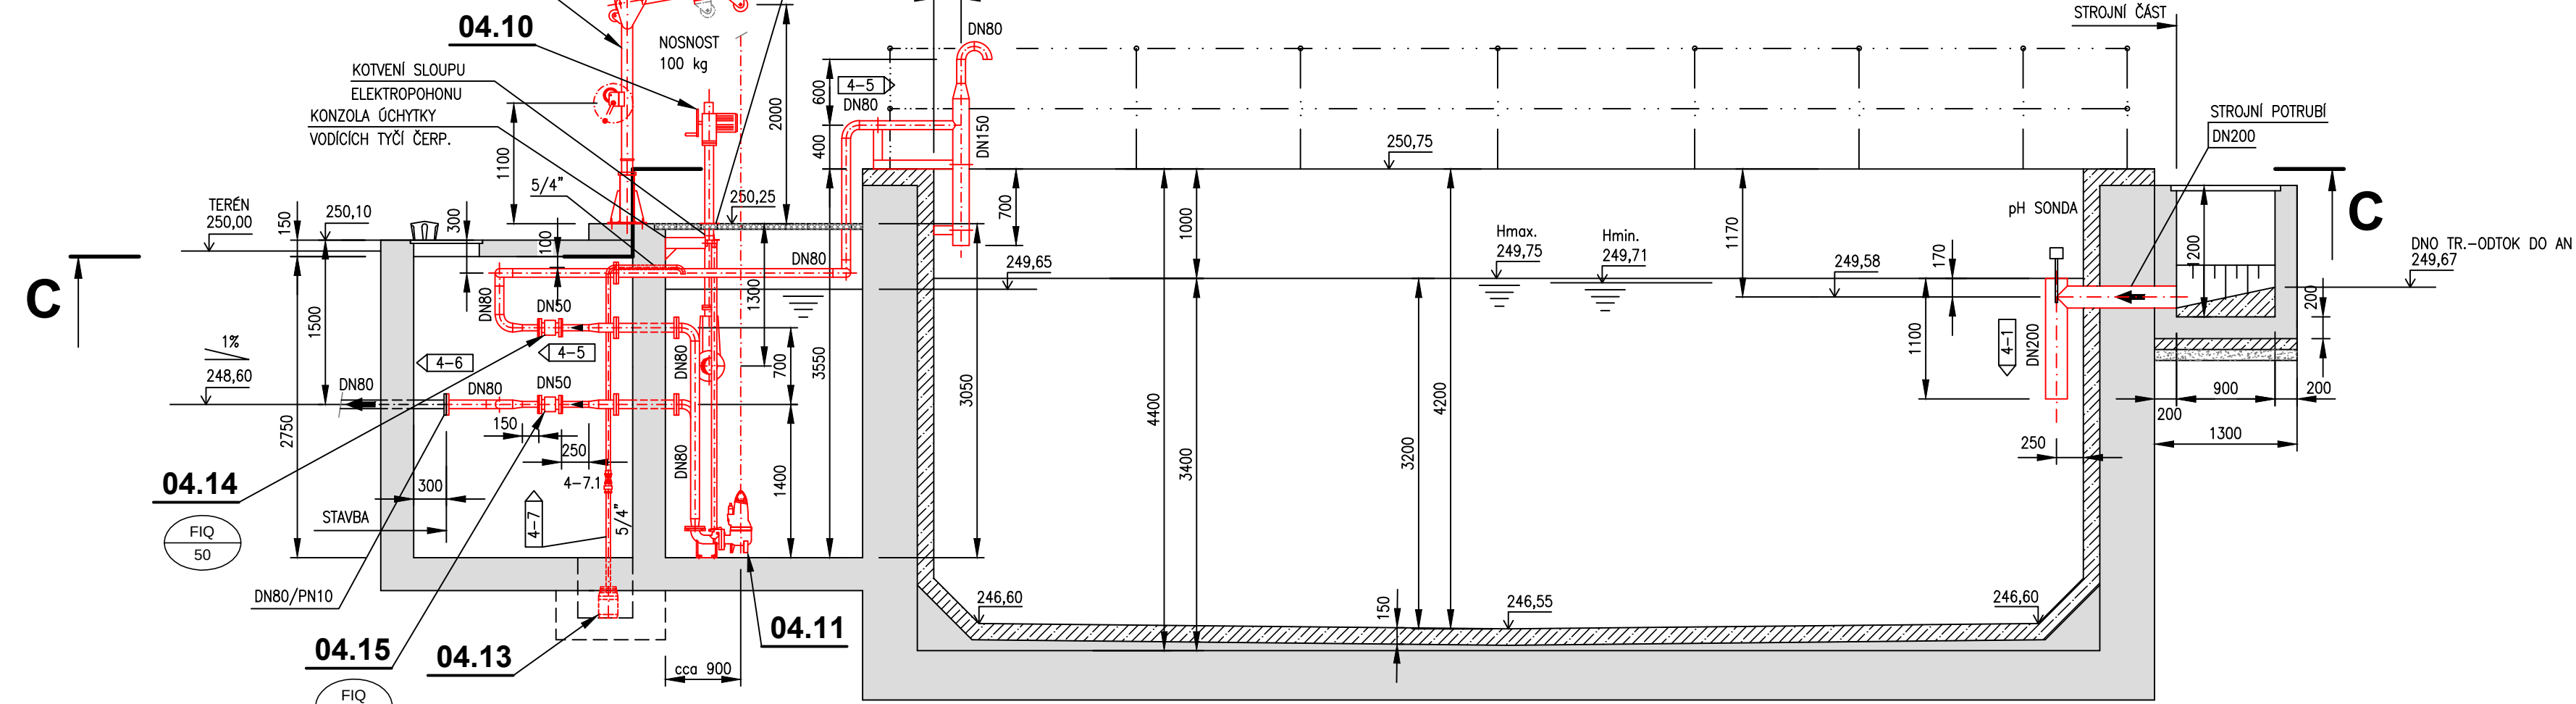


ŘEZ B-B

M 1:50

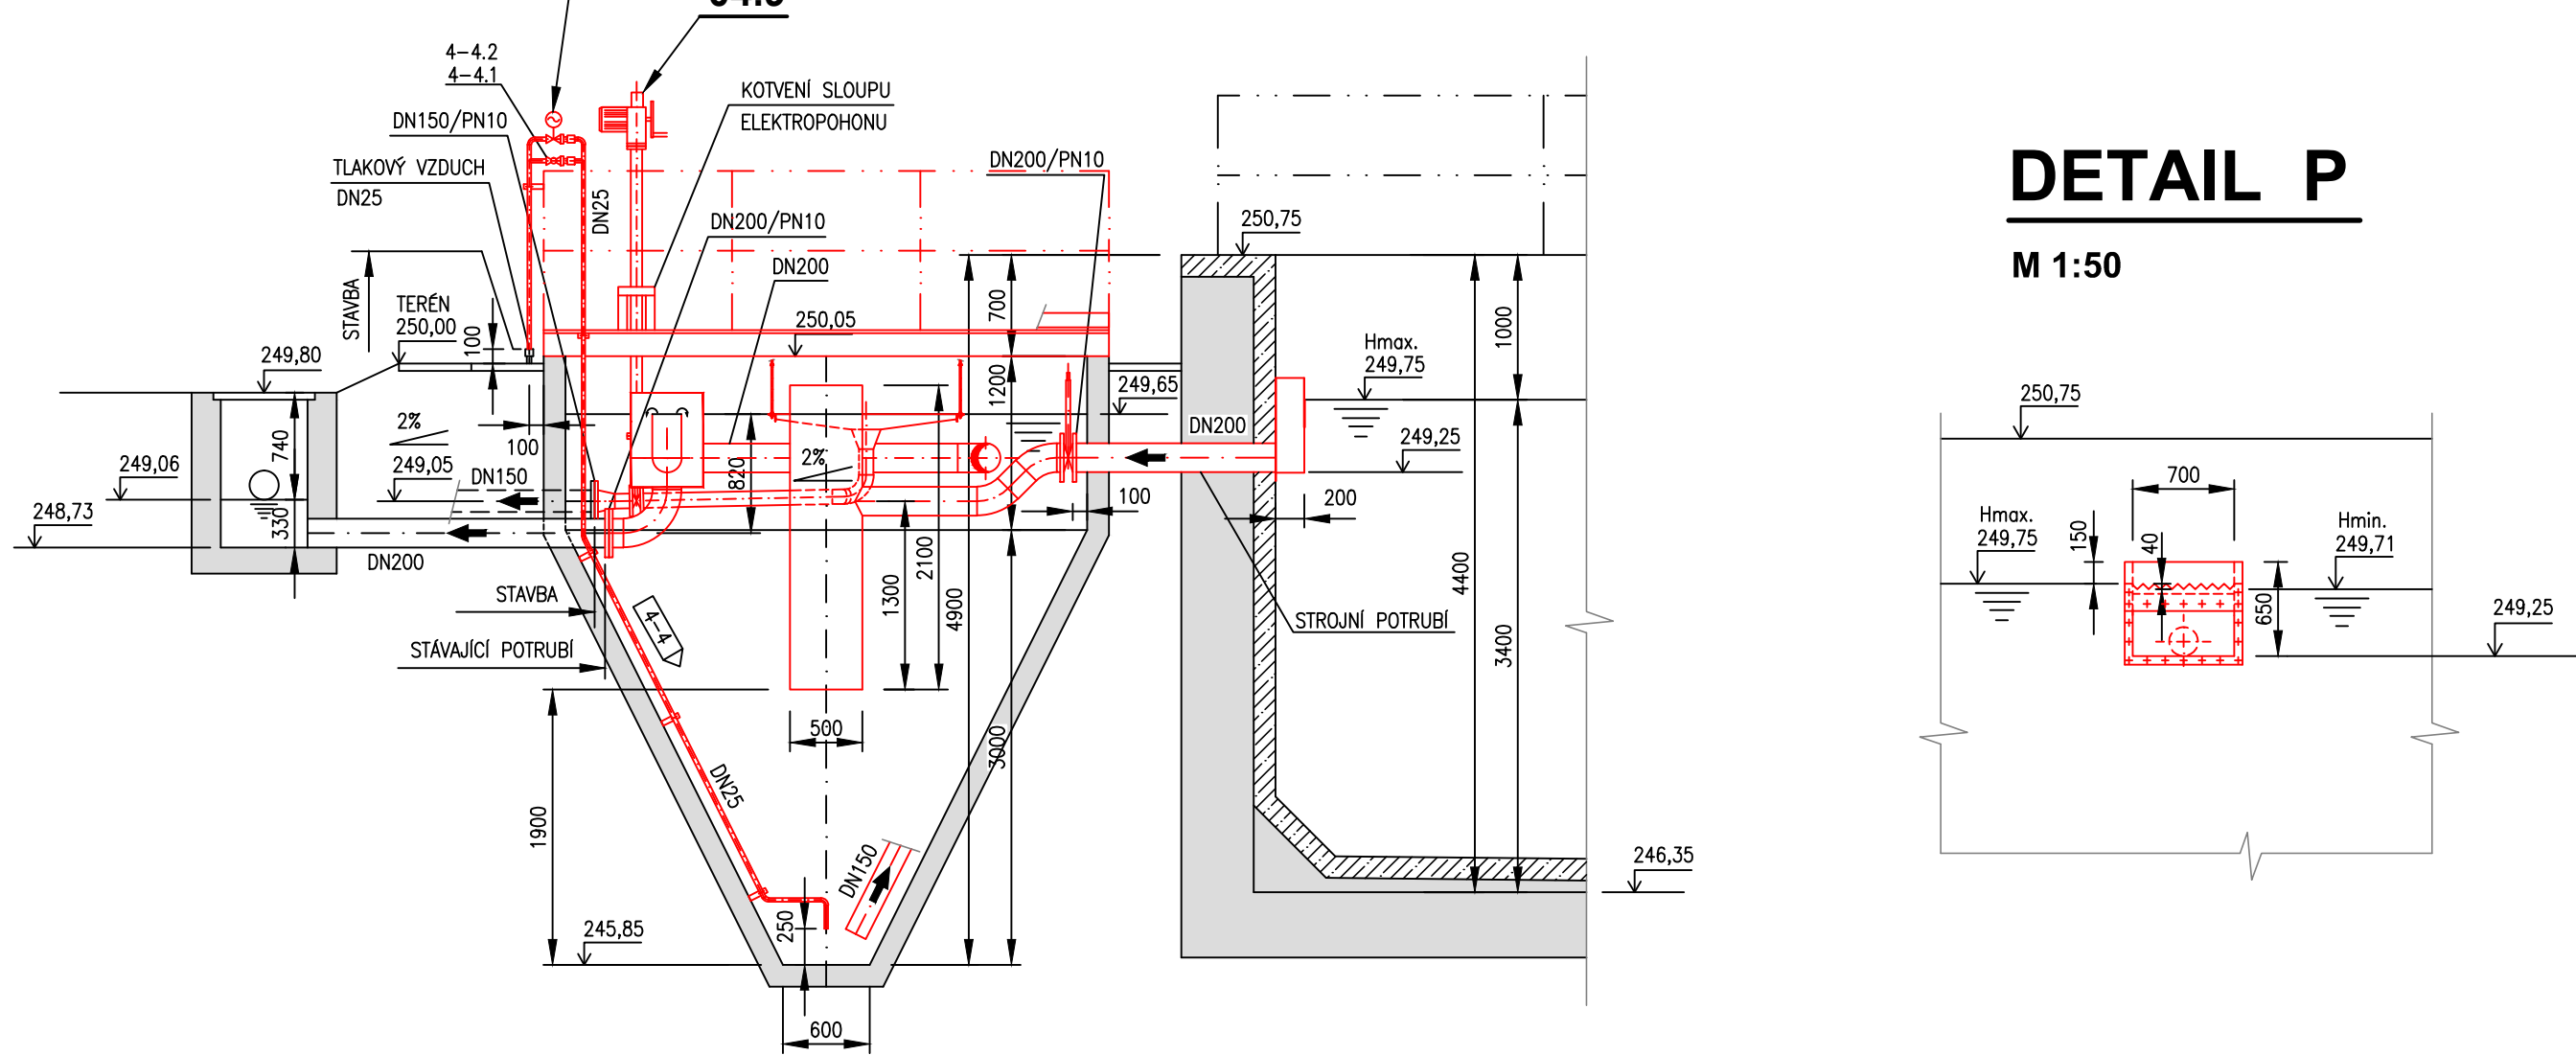


DETAIL P

M 1:50

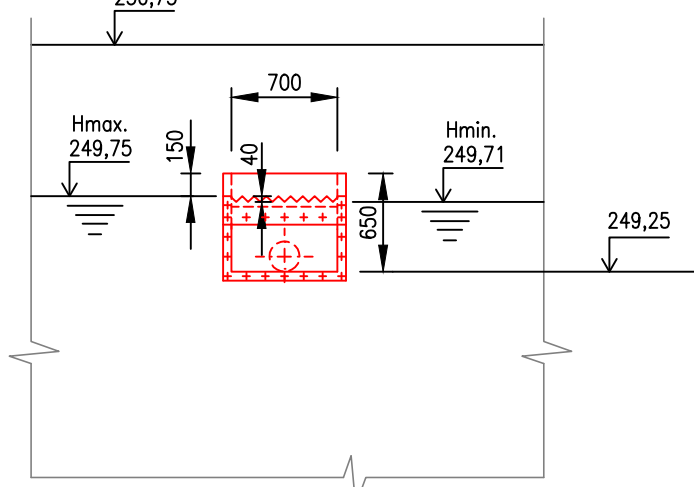


POHLED M

M 1:50

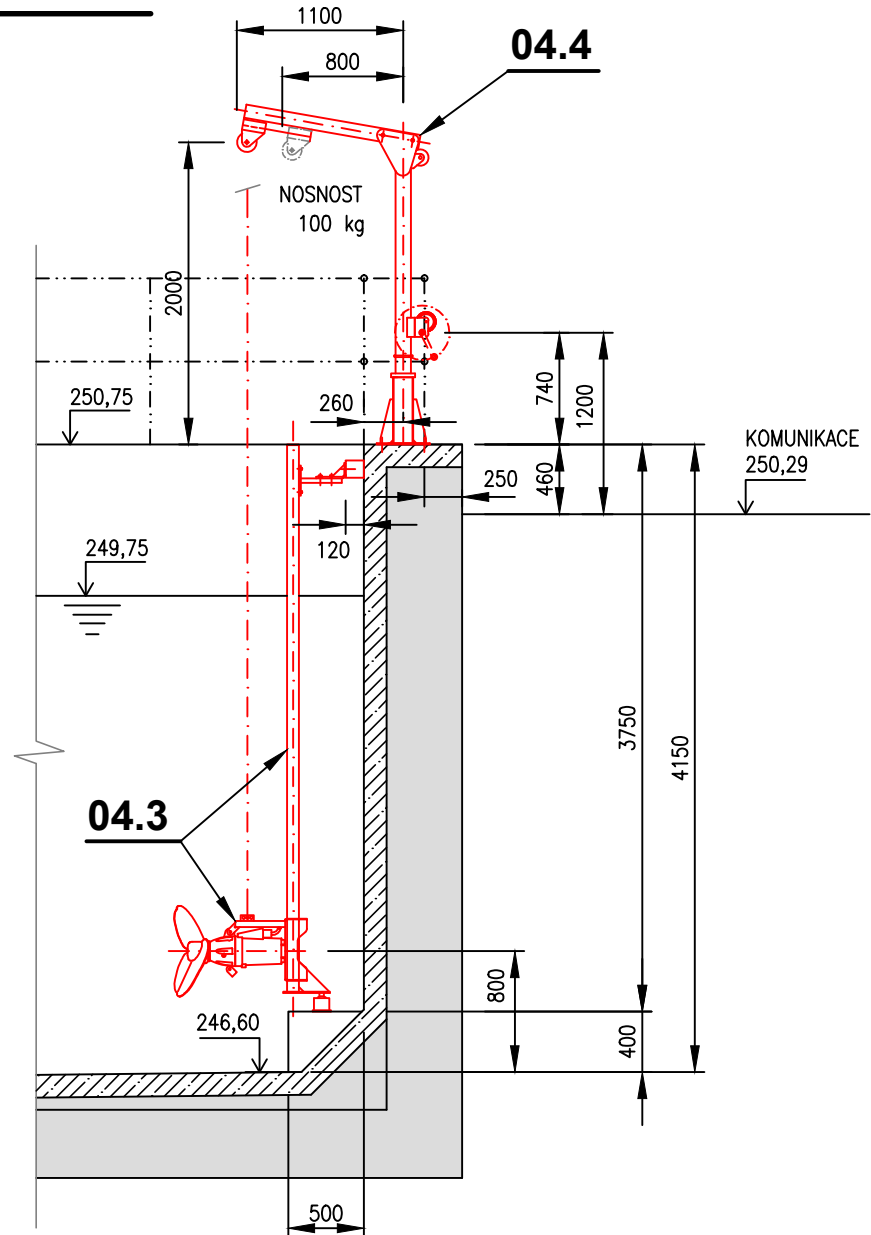

POHLED R

M 1:50

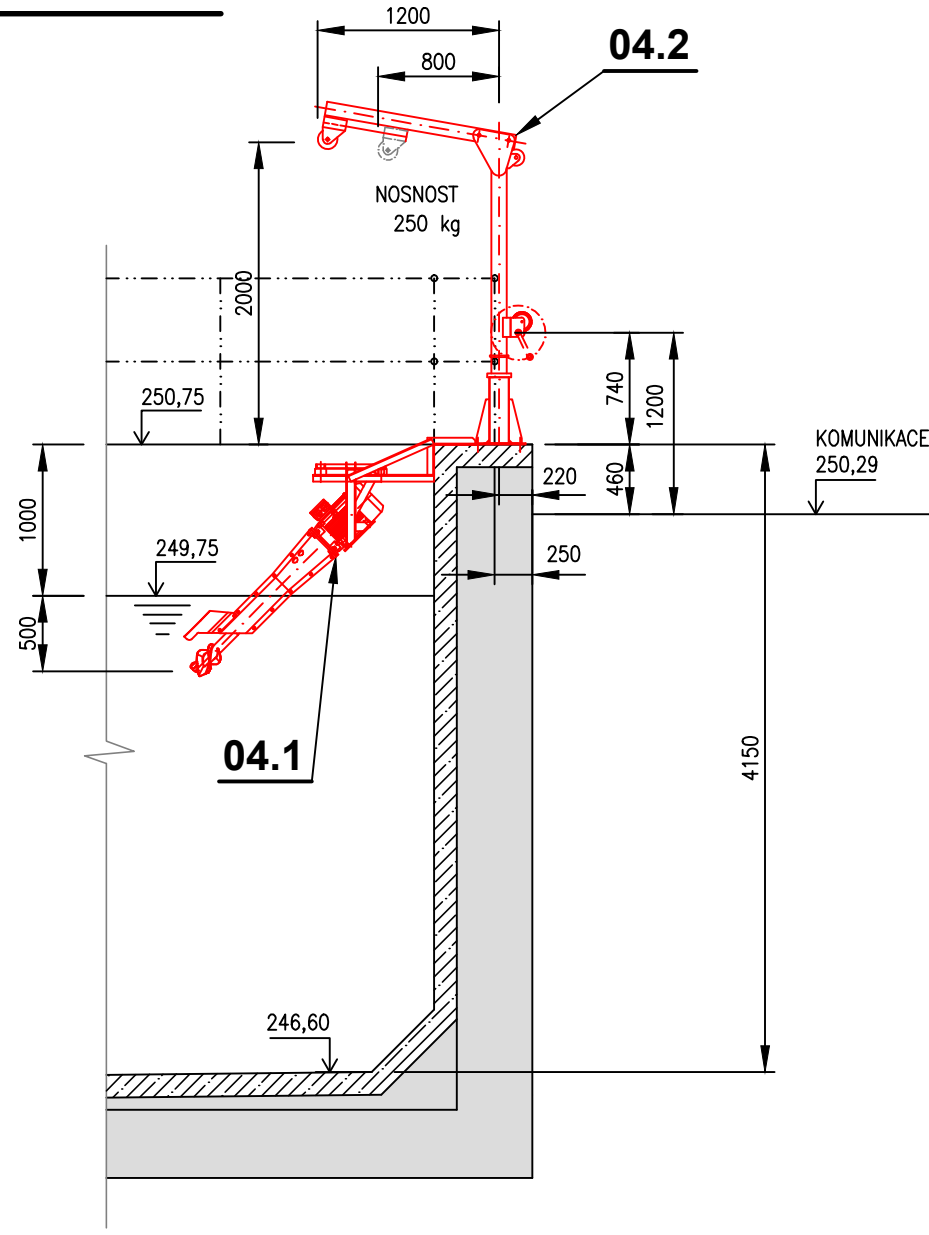

POŽADAVKY NA STAVBU A JEJÍ PROFESE:

AKTIVACE

- ZÁBRADLÍ U AERÁTORŮ A MÍCHADLA PROVÉST DLE VÝKRESU, ZÁBRADLÍ NAD VNITŘNÍ HRANOU NÁDRŽE VÉST OSOVĚ PŘESNĚ NAD TOUTO VNITŘNÍ HRANOU.
- ZÁBRADLÍ U AERÁTORŮ NAD VNITŘNÍ HRANOU NÁDRŽE NESMÍ MÍT NAD HRANOU NÁDRŽE 120 mm ŽÁDNOU VÝPLŇ – ZÁBRANU.
- ZÁBRADLÍ U AERÁTORŮ OZNAČENÉ DEMONTOVATELNÉ TRUBKY, BUDOU UCHYCENÉ KE SLOUPKŮM ŠROUBOVÝM SPOJEM.
- ZHOTOVENÍ BETONOVÉHO PODSTAVCE NA PODLAZE AKTIVACE PRO KOTVENÍ MÍCHADLA.
- ZRUŠENÍ STÁVAJÍCÍCH NEVYUŽITÝCH PROSTUPŮ.

DOSAZOVACÍ NÁDRŽE

- 2 PROSTUPY PŘES AN A DN, PRO POTRUBÍ DN200 PRO PŘÍTOK AKTIVAČNÍ SMĚSI Z AN DO DN A JEJICH NÁSLEDNÉ UTĚSNĚNÍ.
- 2 PROSTUPY PŘES DN A ČS KALU, PRO POTRUBÍ DN150 PRO PŘÍTOK KALU Z DN DO ČS KALU A JEJICH NÁSLEDNÉ UTĚSNĚNÍ.
- ODVOD PLOVOUČÍHO KALU Z DN, 2 x POTRUBÍ DN150 UKONČENÉ PŘÍRUBOU V NÁDRŽI DN150/PN10.
- PŘÍVOD TLAKOVÉHO VZDUCHU DO DN, 2 x DN25 UKONČENÝCH VNITŘNÍM ZÁVITEM 5/4".
- ZRUŠENÍ STÁVAJÍCÍCH NEVYUŽITÝCH PROSTUPŮ.

ČERPAČÍ STANICE KALU

- 3 PROSTUPY VÝTLAČNÝCH POTRUBÍ KALU, PRO POTRUBÍ DN80 A JEJICH NÁSLEDNÉ UTĚSNĚNÍ.
- 1 VOLNÝ PŘÍCHOD O PRŮMĚRU 100 mm VE STROPU MOKRÉ JIMKY PRO POTRUBÍ KALU DN80.
- 1 PROSTUP VÝTLAČNÉHO POTRUBÍ Z PODLAHOVÉ JIMKY, PRO POTRUBÍ DN32 A JEHO NÁSLEDNÉ UTĚSNĚNÍ.
- ZHOTOVENÍ BETONOVÉHO PODSTAVCE NA PODLAZE AKTIVACE PRO KOTVENÍ MÍCHADLA.
- ODVOD PŘEBYTEČNÉHO KALU Z ČS DO USN, 1 x POTRUBÍ DN80 UKONČENÉ PŘÍRUBOU V KOMOŘE DN80/PN10.
- ČÁSTECNÉ ZASTROPENÍ MOKRÉ JIMKY ZE DVOU STRAN A PŘÍVOD 2 PŘÍCHODŮ S PRŮMĚREM 150 mm PRO PEVNÉ TRUBKY ŠOUPÁTEK S ELEKTROFONEM.
- ZHOTOVENÍ ZÁKLADU 600 x 600 mm PRO ZVEDCÍ ZAŘÍZENÍ ČERPACEL.
- ZRUŠENÍ STÁVAJÍCÍCH NEVYUŽITÝCH PROSTUPŮ.

VED.PROJEKTANT	ING.J.STUPKA	Ing. Jaroslav Stupka projektové kancelář vodohospodářských staveb Málovošského 235, 664 88 Zbraslav mob.tel. 603099772, e-mail: jaroslav.stupka@seznam.cz	
VYPRACOVAL	ING.P.MACHÁČEK		
INVESTOR	OBEC ČERNOTÍN, ČERNOTÍN 1, 753 68		
STAVBA	REKONSTRUKCE ČOV ČERNOTÍN		
OBJEKT	PS 04 BIOLOGICKÉ ČIŠTĚNÍ	FORMÁT	9 A4
		DATUM	09/2024
		STUPEŇ P.D.	DPS
		ZAKÁZKOVÉ Č.	1824
		ARCHIVNÍ Č.	
VÝKRES	BIOLOGICKÉ NÁDRŽE A ČERPAČÍ STANICE KALU	MĚŘITKO	1:50
		ČÍSLO VÝKRESU	D.2.1.10