



ŘEZ B-B

M 1:50

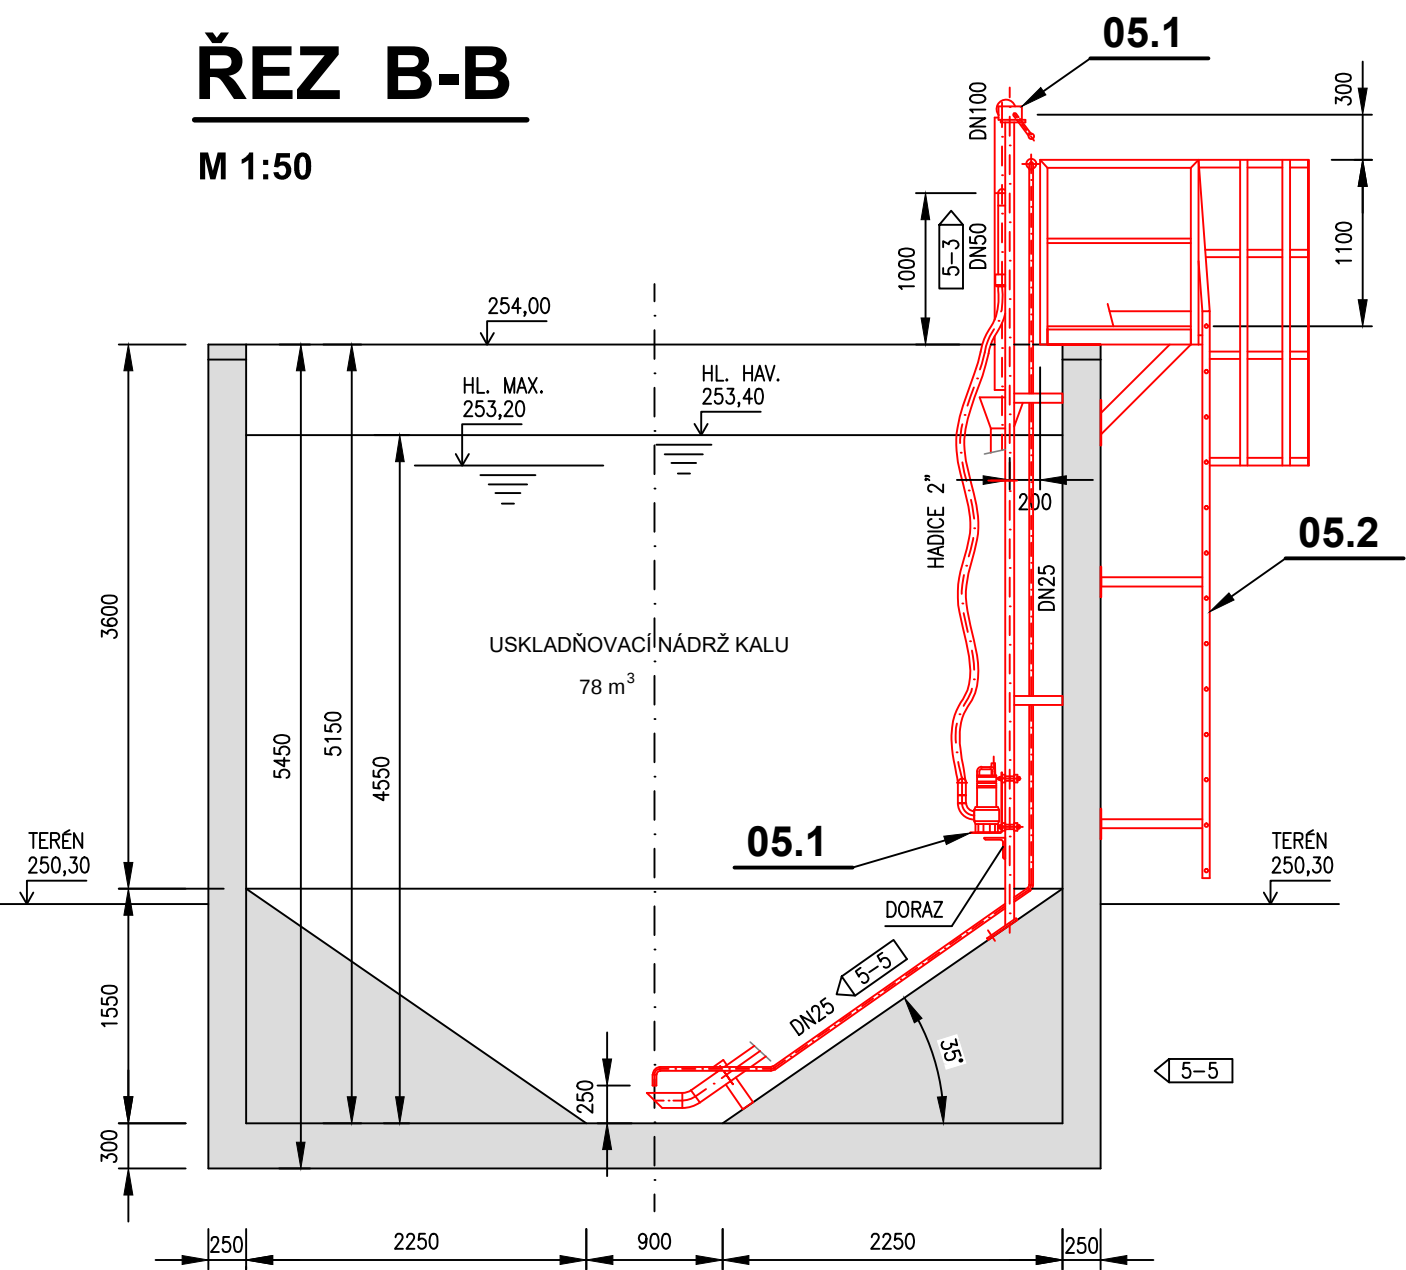


DETAIL K

M 1:50

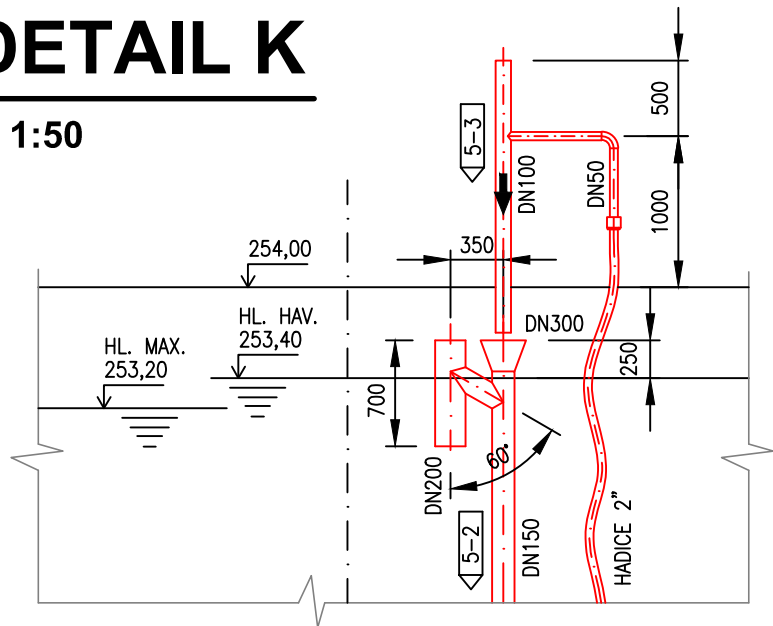


PŮDORYS

M 1:50

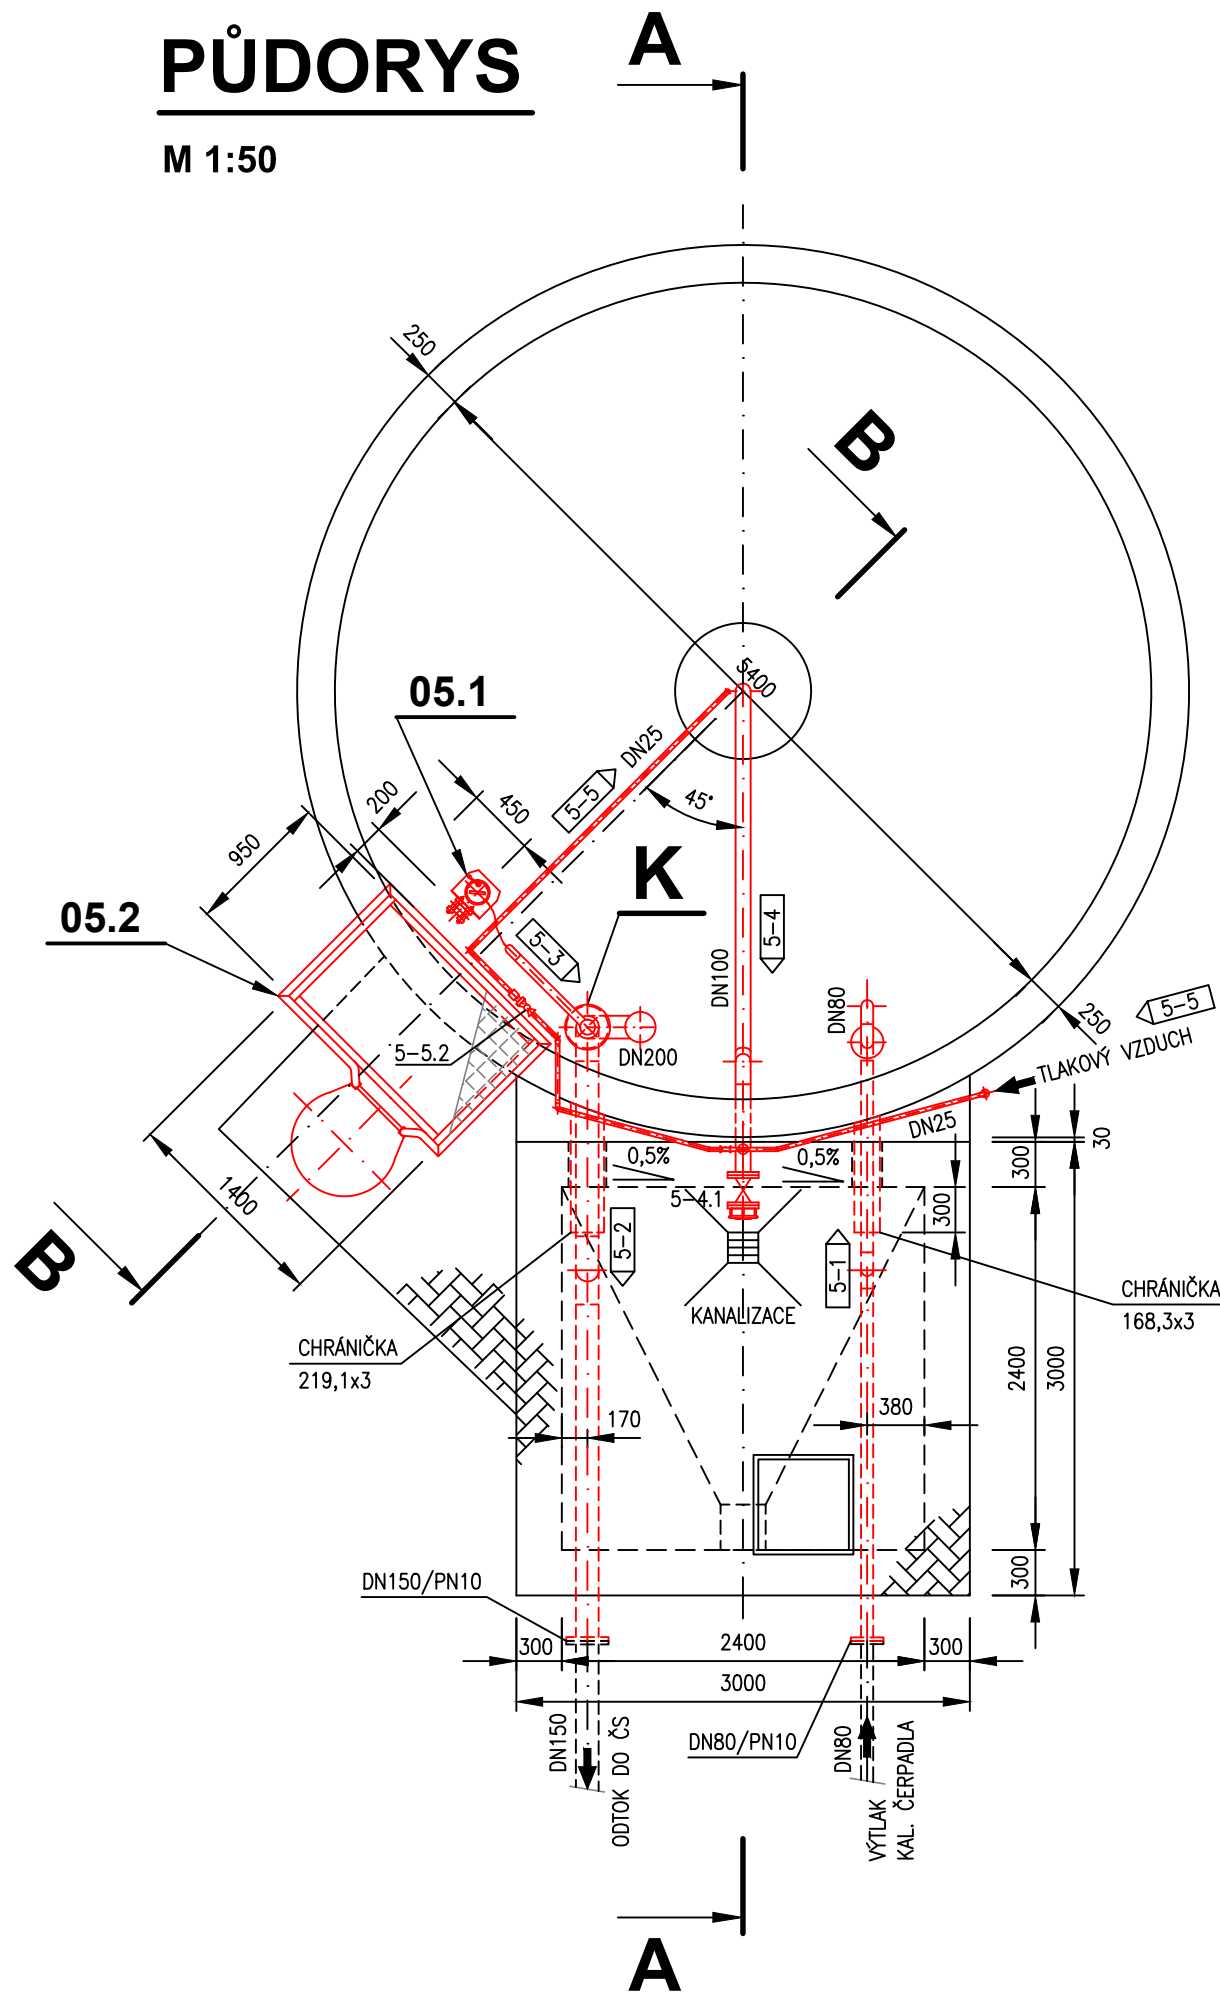

ŘEZ A-A

M 1:50

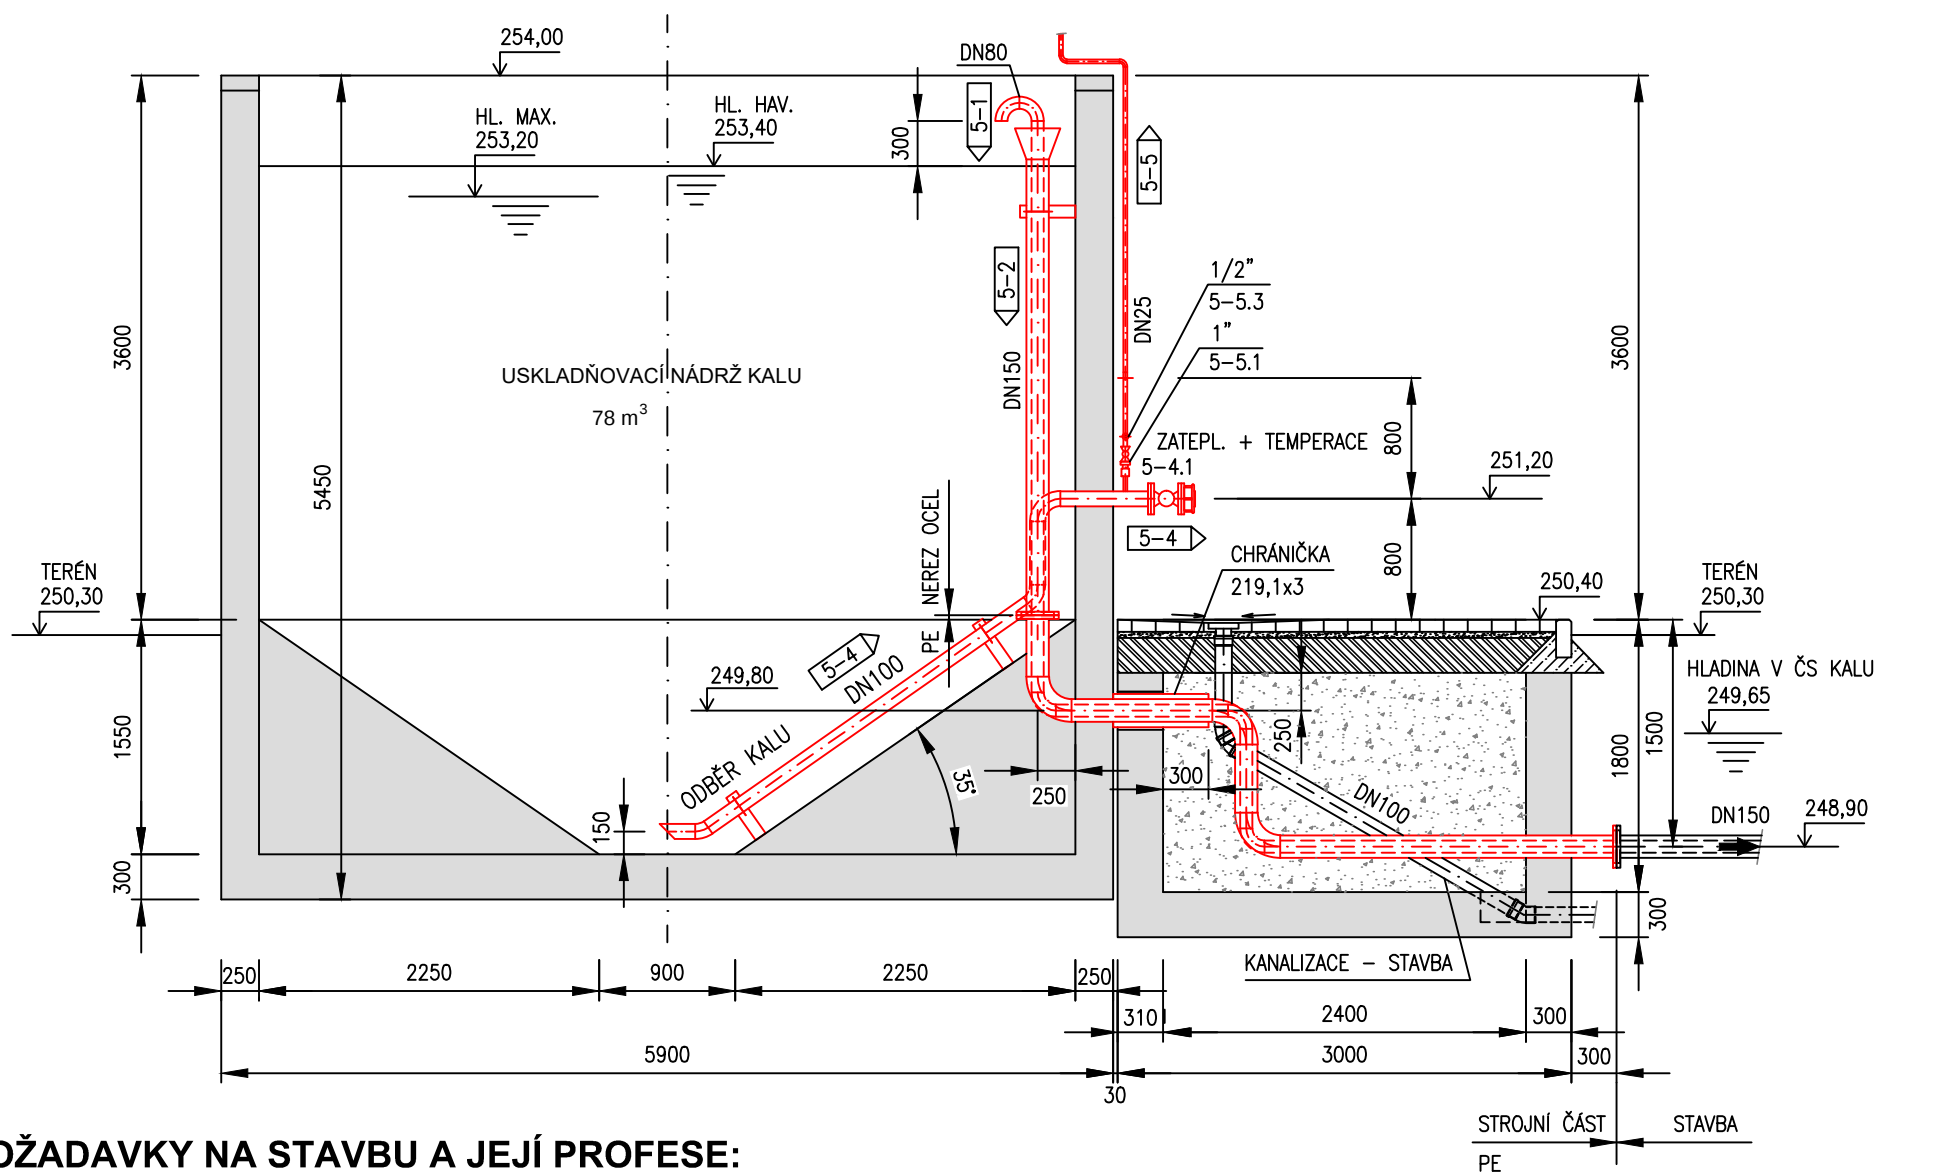

POŽADAVKY NA STAVBU A JEJÍ PROFESE:

- ZHOVENÍ PROSTUPŮ PRO POTRUBÍ 2 x DN80 (PRŮM. 88,9 mm), 2 x DN150 (PRŮM. 168,3 mm) A NÁSLEDNÉ UTĚSNĚNÍ.
- ZHOVENÍ 1 PROSTUPU PRŮM. 200 mm PRO POTRUBÍ DN80 (PRŮM. 88,9 mm), 1 PROSTUPU PRŮM. 250 mm PRO POTRUBÍ DN150 (PRŮM. 168,3 mm), BEZ UTĚSNĚNÍ, VE STĚNĚ ARMATURNÍ KOMORY VEDLE USKLADŇOVACÍ NÁDRŽE KALU BUDOU VOLNÉ PROSTUPY PRO POTRUBÍ.
- ZHOVENÍ PROSTUPU PRO POTRUBÍ DN100 (PRŮM. 114,3 mm) A NÁSLEDNÉ UTĚSNĚNÍ.
- PŘÍVOD TLAKOVÉHO VZDUCHU DN25, UKONČENÉ NA TERÉNEM cca 100 mm VNITŘNÍM ZÁVITEM G1".
- ZAJIŠTĚNÍ KANALIZAČNÍ VPUSTI V PROSTORU ODBĚRU KALU.
- ZASLEPENÍ STÁVAJÍCÍCH POTRUBÍ V NÁDRŽI PO ODSTRANĚNÍ VNĚJŠÍHO POTRUBÍ, 1 x DN100, 1 x DN150.

VED.PROJEKTANT	ING.J.STUPKA	Ing.Jaroslav Stupka projektová kancelář vodo­hospodářských staveb Malinovského 235, 664 88 Zbraslav mob.tel. 603509772, e-mail: jaroslav.stupka@seznam.cz	
VYPRACOVAL	ING.P.MACHÁČEK		
INVESTOR	OBEC ČERNOTÍN, ČERNOTÍN 1, 753 68		
STAVBA			
REKONSTRUKCE ČOV ČERNOTÍN		FORMÁT	3 A4
		DATUM	09/2024
		STUPEŇ P.D.	DPS
		ZAKÁZKOVÉ Č.	1824
		ARCHIVNÍ Č.	
OBJEKT	PS 05 KALOVÉ HOSPODÁŘSTVÍ	MĚŘÍTKO	ČÍSLO VÝKRESU
VÝKRES	USKLADŇOVACÍ NÁDRŽ KALU - USN	1:50	D.2.1.11