


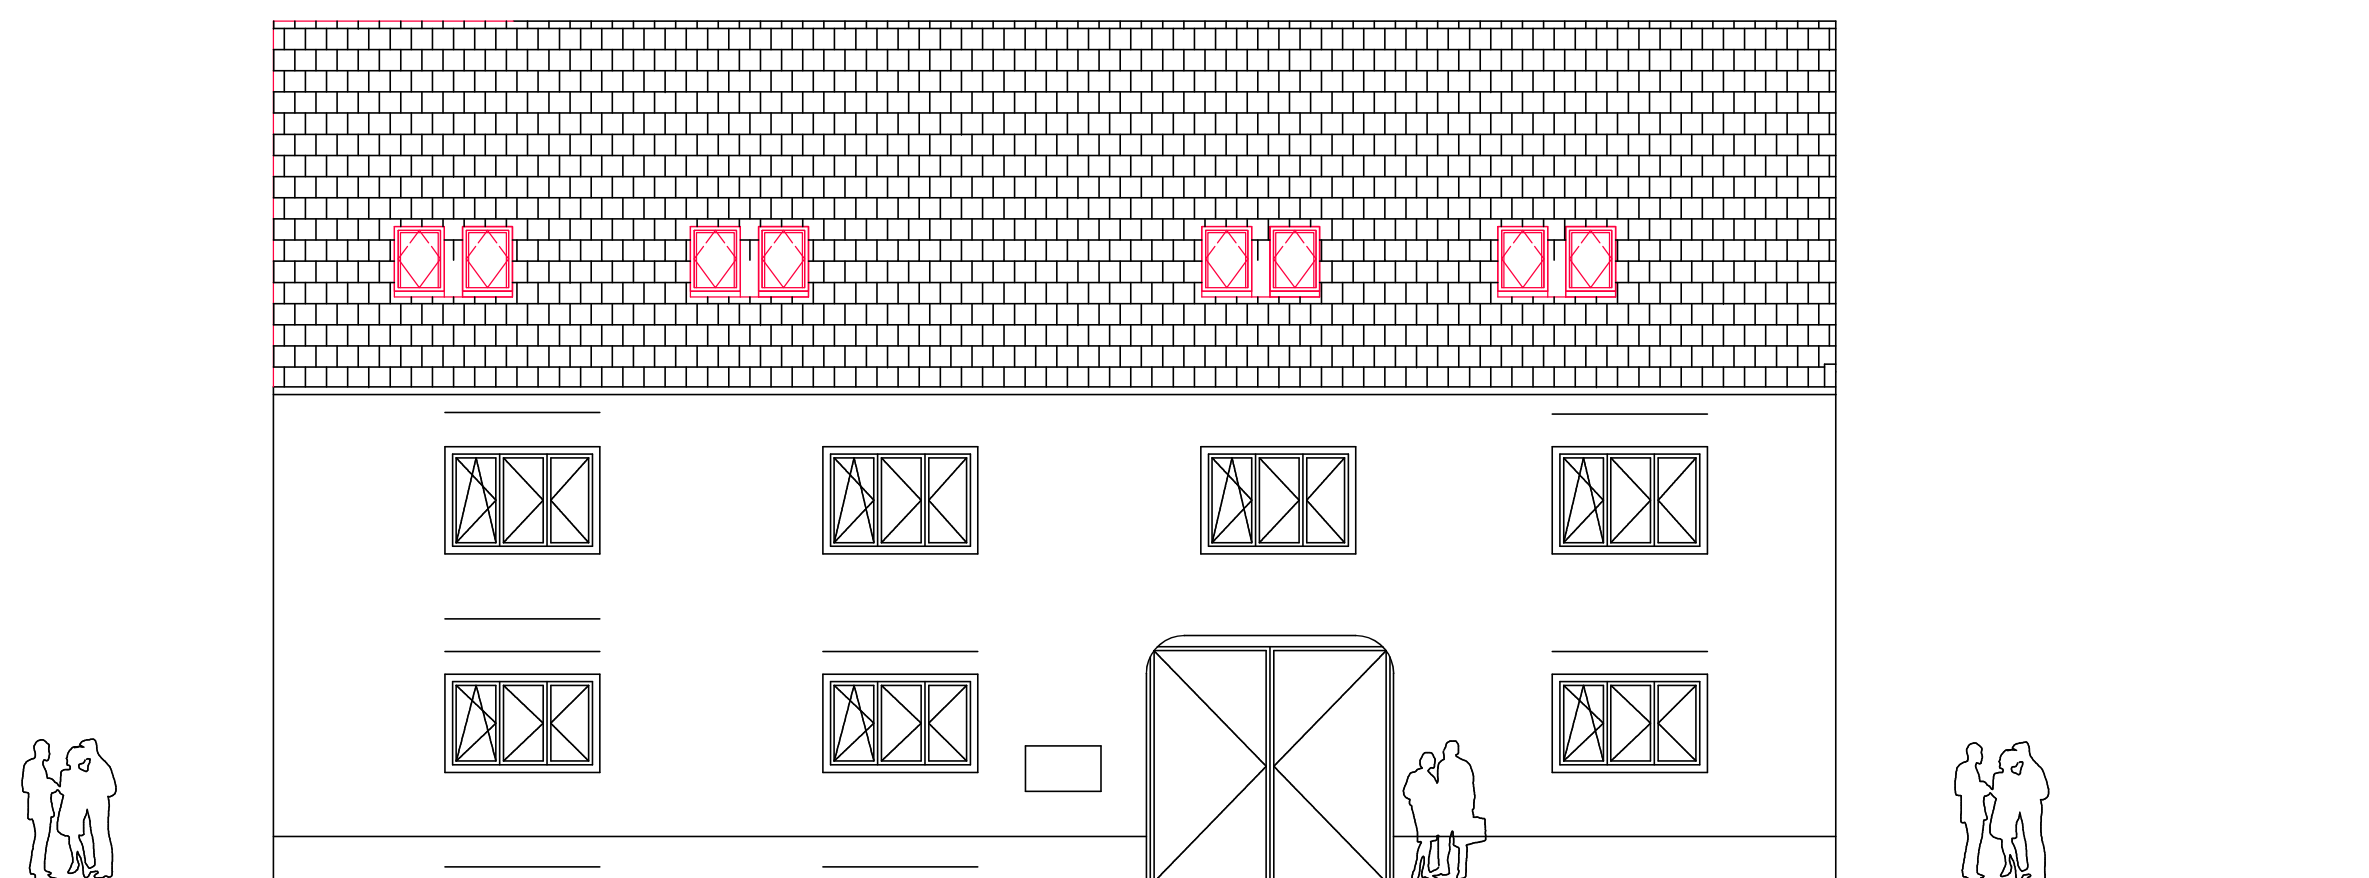

ČERNOTÍN - KOMUNITNÍ CENTRUM
POHLED ČELNÍ
MĚŘÍTKO : 1 : 100, Č. VÝKRESU 4