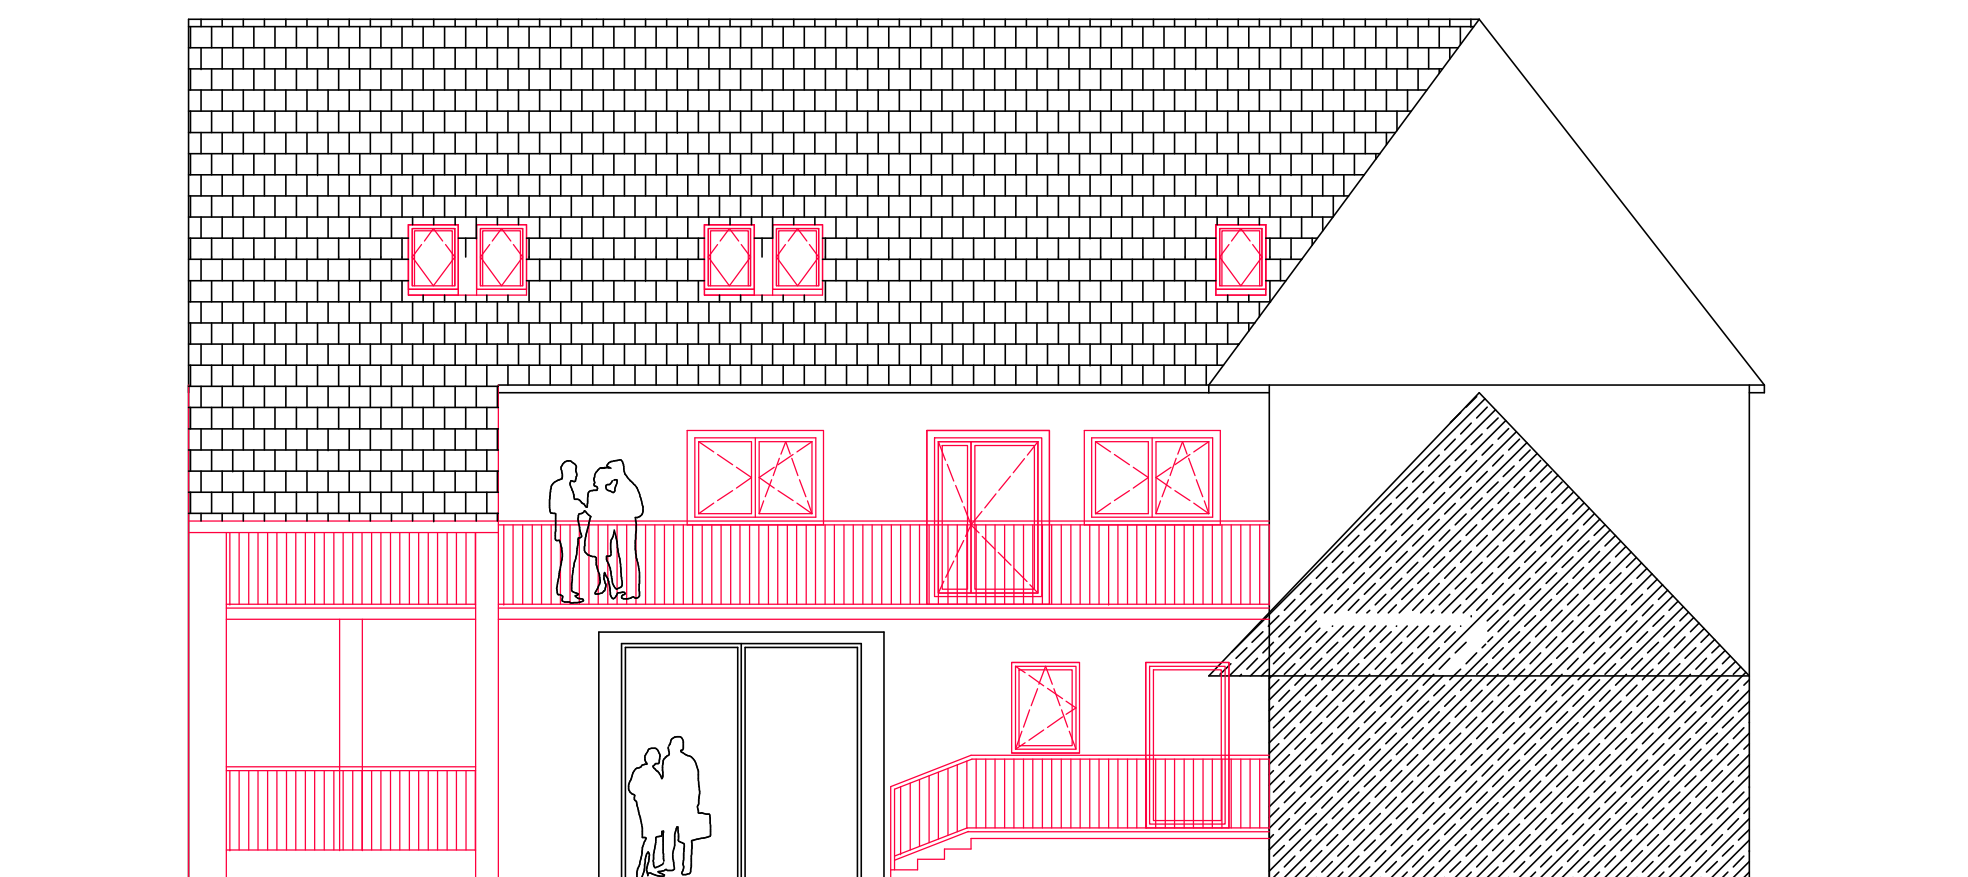


ČERNOTÍN - KOMUNITNÍ CENTRUM
POHLED DVORNÍ
MĚŘÍTKO : 1 : 100, Č. VÝKRESU 5