

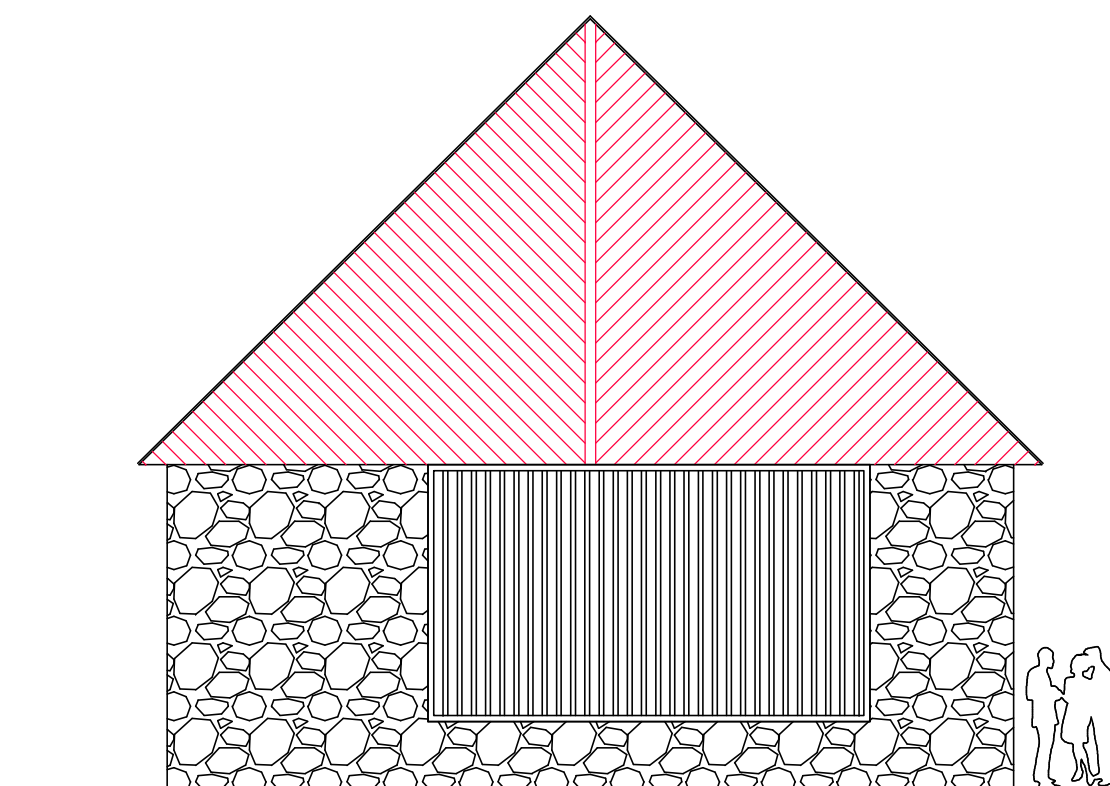


POHLED JIŽNÍ – STODOLA

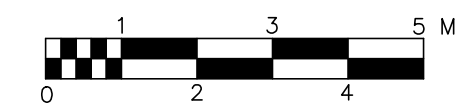

POHLED VÝCHODNÍ – STODOLA

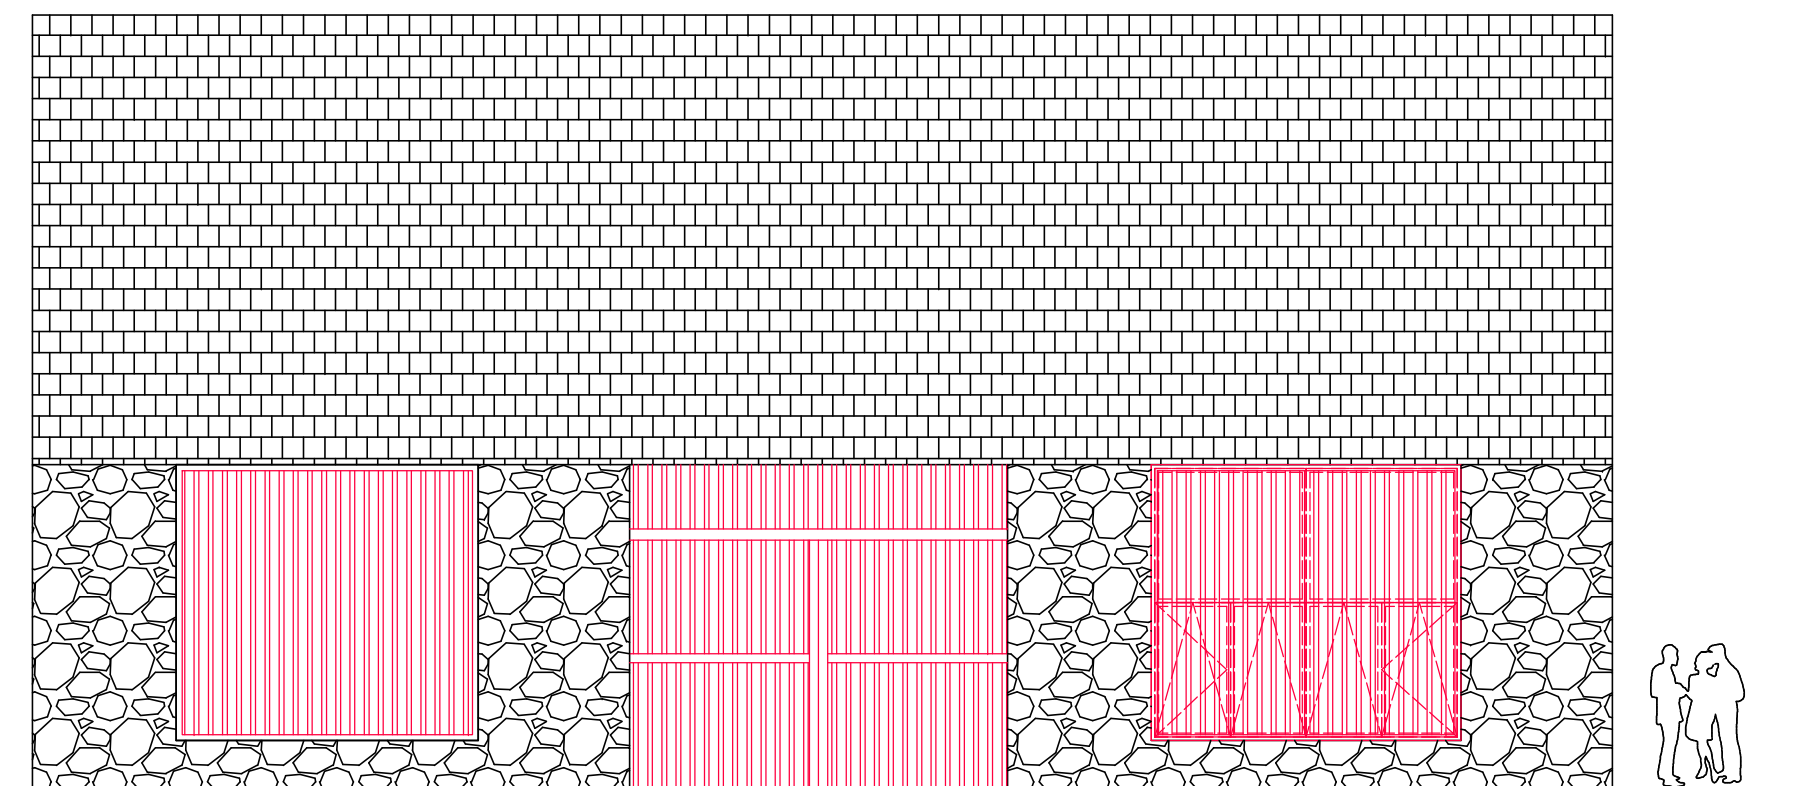

ČERNOTÍN - KOMUNITNÍ CENTRUM
POHLEDY 2 - STODOLA
MĚŘÍTKO : 1 : 100, Č. VÝKRESU 11