


ŘEZ B-B?

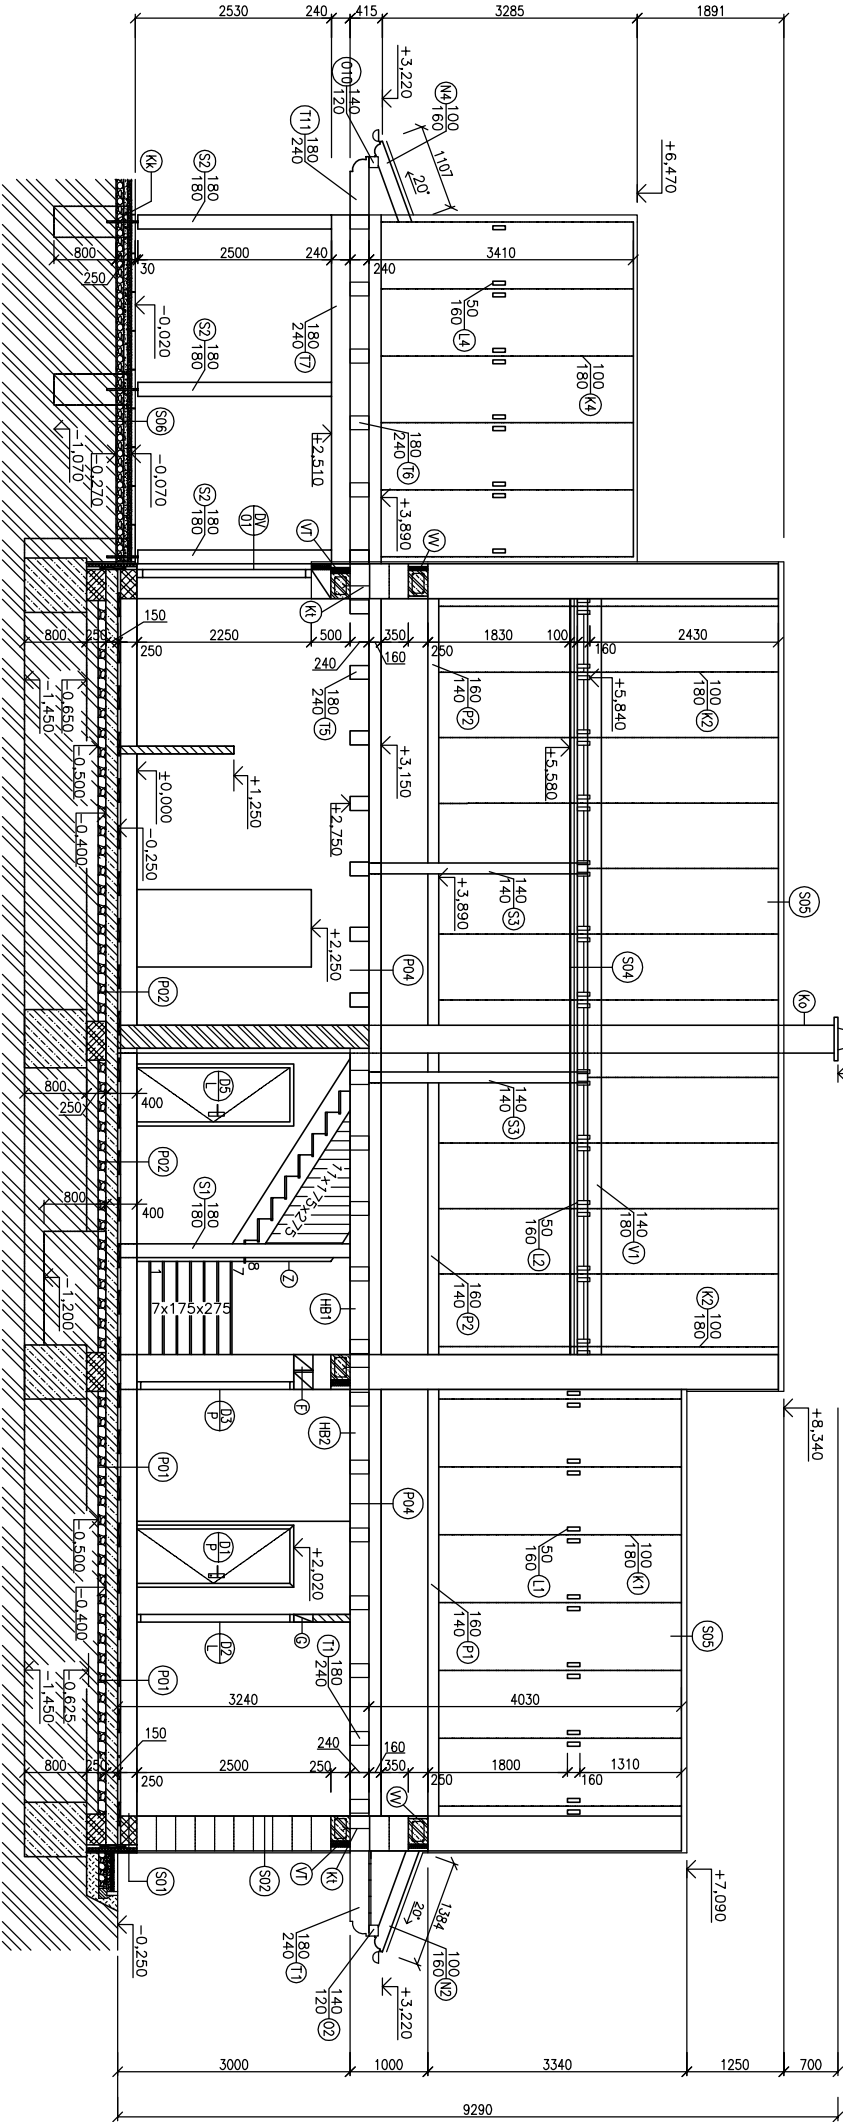

KLADBY POUVRCHŮ

- KERAMICKÁ SLUNNÁ DLAŽDICE, MIN. TŘÍDA ODOLNOSTI PEI 3 PROTISKLUZNOST R11, TL. 10 mm,
 - LEPIDLO CEMENTOVÉ TL. 5 mm
 - PENETRACE
 - HMOTA SAMONIVELAČNÍ TL. 2 mm
 - BETONOVÁ MAZANINA TL. 50 mm
 - PE FÓLIE
 - TEPELNÁ IZOLACE EPS GREY 100 – TL. 100 mm (λ=0,031 W/m.k)
 - TEPELNÁ IZOLACE EPS 150 TL. 80 mm (λ=0,035 W/m.k)
 - ASFALTOVÝ PÁS HYDROIZOLAČNÍ ELASTEK 40 SPECIAL MINERAL TL. 4 mm
 - ASFALTOVÝ PÁS HYDROIZOLAČNÍ GLASTER 40 SPECIAL MINERAL TL. 4 mm
 - ASFALTOVÁ PENETRAČNÍ EMULZE
 - BETONOVÁ DESKA, BETON C16/20, VYZTUŽENA KÁRI SÍTI 46 OKA 100/100, TL. 150 mm
 - ZHUŤNĚNÉ KAMENNÉ FRAKCE 16–32 TL. 100 mm
 - PŮVODNÍ PROPUSNÁ ZEMINA
- VINYL TL. 5,5 MM SYSTÉM GLOCK
 - PODLOŽKA POD VINYLové PODLAHY TL. 1 mm
 - PE FÓLIE
 - ALU. NIVELAČNÍ STĚRKA TL. 2–4 mm
 - BETONOVÁ MAZANINA TL. 60 mm
 - PE FÓLIE
 - TEPELNÁ IZOLACE EPS GREY 100 – TL. 100 mm (λ=0,031 W/m.k)
 - TEPELNÁ IZOLACE EPS 150 TL. 80 mm (λ=0,035 W/m.k)
 - ASFALTOVÝ PÁS HYDROIZOLAČNÍ ELASTEK 40 SPECIAL MINERAL TL. 4 mm
 - ASFALTOVÝ PÁS HYDROIZOLAČNÍ GLASTER 40 SPECIAL MINERAL TL. 4 mm
 - ASFALTOVÁ PENETRAČNÍ EMULZE
 - BETONOVÁ DESKA, BETON C16/20, VYZTUŽENA KÁRI SÍTI 46 OKA 100/100, TL. 150 mm
 - ZHUŤNĚNÉ KAMENNÉ FRAKCE 16–32 TL. 100 mm
 - PŮVODNÍ PROPUSNÁ ZEMINA

- PALUBKY PODLAHOVÉ SMRKOVÉ TL. 24 mm + OCHRANÝÝ MATĚR
 - PRUŽNÉ LEPIDLO NA PODLAHY, BEZ ROZPOUŠŤEDL TL. 5 mm
 - PENETRACE POD PODLAHOVÁ LEPIDLA BEZ ROZPOUŠŤEDL
 - ROZNAŠEČI VRSTVA – OSB 3 P+D TL. 18 mm – DRUHÁ VRSTVA OSB POLOŽENA KOLOMO NA PRVNÍ VRSTVU OSBI
 - CELOPOŠNĚ SLEPENO, SPOLENO POMOCI VRUTŮ
 - SEPARAČNÍ VRSTVA – PE FÓLIE
 - ROZNAŠEČI VRSTVA – OSB 3 P+D TL. 18 mm – PRVNÍ VRSTVA OSB POLOŽENA KOLOMO NA IZOLAČNÍ DESKY
 - TUHÉ DESKY Z NEHOŘLAVÉ KAMENNÉ VLNY PRO TEPELNOU I AKUSTICKOU IZOLACI TL. 60 mm (λ=0,037 W/m.k)
 - ZÁKLUP ZE SMRKOVÝCH PALUBEK TL. 24 mm, SPOJOVANY NA PERO A DŘÁŽKY + INTERIEROVÝ MATĚR
 - TRÁMOVÝ STŘOP 180x240 mm
- OCHRANÝÝ OLEJ NA DŘEVO
 - OBKLAD Z PALUBEK SIBÍRSKÉHO MODŘÍNU TL. 22 mm
 - KOULÁ LÁŤ 40x20 mm PRO KOTVENÍ OBKLADU
 - CEMENTOVÝ POSTŘÍK TL. 3 mm
 - JADROVÁ TEPELNÉIZOLAČNÍ OMÍTKA PROVĚDENA VE DVOU VRSTVÁCH O CELKOVÉ TL. 16–20 mm
 - VNĚJŠÍ NOSNÉ ZDIVO YTONG LAMBDA VO P2–300 PDK, ROZMĚRY (dxxsv) 499x249x450mm, TL. 450mm, PĚVNOST V TLAKU 2,2 MPa, SOUČ. PROSTUPU TEPLA U=0,179 W/m².k, ZDĚNO NA TENKOVRSŤOVU MALTU, POŽÁRNÍ ODOLNOST – REI 180
 - PENETRACE HLUBOKOVÁ CEMIX
 - JADROVÁ OMÍTKA, STROJNÍ OMÍTKA TL. 10–20 mm
 - ŠTIKOVÁ OMÍTKA, VNITŘNÍ ŠTIK TL. 2,5 mm

LEGENDA MATERIÁLŮ

- VNĚJŠÍ NOSNÉ ZDIVO YTONG LAMBDA VO P2–300 PDK, ROZMĚRY (dxxsv) 499x249x450mm, TL. 450mm, PĚVNOST V TLAKU 2,2 MPa, SOUČ. PROSTUPU TEPLA U=0,179 W/m².k, ZDĚNO NA TENKOVRSŤOVU MALTU, POŽÁRNÍ ODOLNOST – REI 180
- VNĚJŠÍ NOSNÉ ZAKLADACÍ ZDIVO YTONG LAMBDA VO 375 PDK, ROZMĚRY (dxxsv) 499x249x375mm, TL. 375mm, PĚVNOST V TLAKU 2,2 MPa, SOUČ. PROSTUPU TEPLA U=0,162 W/m².k, ZDĚNO NA TENKOVRSŤOVU MALTU, POŽÁRNÍ ODOLNOST – REI 180
- VNITŘNÍ NOSNÉ ZDIVO YTONG STANDARD P2–400 PDK, ROZMĚRY (dxxsv) 599x249x300mm, TL. 300 mm, SOUČ. PROSTUPU TEPLA U=0,330 W/m².k, ZDĚNO NA TENKOVRSŤOVU MALTU POŽÁRNÍ DDLNOST – REI 180
- VNITŘNÍ NENOSNÉ ZDIVO YTONG KLÁSK P2–500, ROZMĚRY (dxxsv) 599x249x100mm, TL. 100 mm, SOUČ. PROSTUPU TEPLA U=0,330 W/m².k, ZDĚNO NA TENKOVRSŤOVU MALTU, TŘÍDA REAKCE NA OHĚŇ A1
- TVAROVÝ ZTRACENÉHO BEDNĚNÍ (dxxsv) 500x250x400 mm – 500x250x500 mm, BETON C 16/20 XC2, VYZTUŽ. B500B Ø R10 6 200 mm SVISLE, Ø R10 6 VODOROVNĚ – 2 KS DO KAŽDE RADY
- ŽELEZOBETON C20/25, TŘÍDA XC1, OBJEMOVÁ HMOTNOST 2400 kg/m³

- PROSTÝ BETON C16/20, TŘÍDA XC2, OBJEMOVÁ HMOTNOST 2400 kg/m³
- EXTRUDOVANÝ POLYSTYREN XPS TL. 80mm, λ=0,035 W/m.k, TŘÍDA REAKCE NA OHĚŇ – E
- FASÁDNÍ IZOLAČNÍ POLYSTYREN EPS 70F TL. 50–120mm, λ=0,039 W/m.k, TŘÍDA REAKCE NA OHĚŇ – E
- TEPELNÁ IZOLACE – MINERALNÍ VUNA DO ŠIMKOVÝCH STŘECH, STŘOPŮ ČI PODHLEDŮ TL. 40–80–160–180 mm, KLADENA MEZI HRANOLY, KLEŠŤINŮ, KROKVE A PROFILY (λ=0,035 – 0,039 W/m.k), TŘÍDA REAKCE NA OHĚŇ – A1
- PISEK FR. 2–5 mm, ZHUŤNĚNÝ NA 0,3 MPa
- DRCENÉ KAMENNVO FR. 8–16 mm, ZHUŤNĚNÉ NA 0,3 MPa
- DRCENÉ KAMENNVO FR. 16–32 mm, ZHUŤNĚNÉ NA 0,3 MPa
- NASYPANÁ ZEMINA, ZHUŤNĚNÁ NASYPANÁ HLÍNEJÁ ZEMINA S RŮZNOU FRAKCÍ, HUTNĚNÁ PO 300mm
- PŮVODNÍ TERĚN, ZEMINA – HLINÝ STĚRKOVÉ, PĚVNÉ
- HI PROTI VODĚ A VLHKOSTI – 2x SBS MODIFIKOVANÝ ASFALTOVÝ PÁS, NATÁHOVAN NA NÁPĚNETROVANÝ SVISLÝ POKLAD

- KOTVENÍ PATKY 180x180 mm – MATERIÁL OCEL TL. 4 mm, ŽÁROVĚ ZINKOVANÁ, TRN (KOKOR) DELKY 400 mm, Ø22 mm, TRN KOTVENÍ PATKY BUDE ZABEDNOVAN DO ZAKLADOVÉ PATKY MIN. 200 mm.
- SCHODIŠŤOVÉ OCELOVÉ ZABRÁDLÍ S DŘEVĚNÝM MODELEM Ø20mm ZAKONČENO OBÍ HRANY, VÝŠKA 1000 mm DO SCHODNICOVÉHO STUPNĚ, KOTVENO PODLE VÝROBCÍ SCHODIŠŤE, MEZERA MEZI SVISLÝMI TČEJMI MAX. 80 mm, MEZI VODOROVNÝMI MÁ 120mm
- DŘEVĚNÁ OKNA S IZOLAČNÍM TROUSKLEM S MAX. CELKOVÝM Uw = 1,0 W/m2.K VIZ VÝPIS OKEN
- DŘEVĚNÉ DVĚŘE S IZOLAČNÍM TROUSKLEM S MAX. CELKOVÝM Uw = 1,2 W/m2.1 VIZ VÝPIS DVĚŘÍ

LEGENDA OZNAČENÍ

- KOMINOVÝ SYSTÉM SCHIEDEL ABSOLUT ABS 161– JEDNOPRŮDUCHOVÝ S VĚTRACÍ ŠACHTOU, ROZMĚRY 360x500x330mm PRO NÁPOULENÍ KŘÍBOVÝCH KAMEN, PRŮMĚR PRŮDUCHU 160 mm, TVAROVKY ODVLAŽOVANÝ AŽ DO VŠECH STŘECHŮ MINERALNÍ VATOU TL. 20 mm OD NOSNÉ ZDI, MIN. VZDALENOSTI DŘEVĚNÝCH PRVKŮ OD KOMINU 50 mm
- KONICE ZAKONČENÍ KOMINOVÉHO TĚLESA, NEREZOVÉ
- HEB NOSIK 240x240mm, DĚLKA A PŘESAH ULOŽENÍ DLE STATICKÉHO POSUDKU, VIZ VÝPIS STŘOPNÍCH PRVKŮ
- KOTVENÍ POZEDNICE POMOCÍ ZAMITOVÝCH TČÍ NA CHEMICKOU KOTVU
- KOTVENÍ STŘOPNÍCH TRAMŮ POMOCÍ ZAMITOVÝCH TČÍ NA CHEMICKOU KOTVU
- YTONG VĚNCOVÁ TĚARNICE – 125/250 – TĚARNICE TL. 50 mm + EPS GRAT TL. 75 mm
- BEDNĚNÍ PRO VĚNEC – 2x DESKA VĚNCOVÁ VELOC 35mm + 50mm TEPELNÁ IZOLACE EPS

0,000?304,250 m.n.m. b.p.v

PROJEKTIVNÁ DOKUMENTACE JE ZPRACOVÁNA V ROZSAHU PRO STAVĚBNÍ PUVOLENÍ A NENAHRAZUJE PROJEKTOVOU DOKUMENTACI ČI VÝROBNÍ DOKUMENTACI PRO PROVÁDĚNÍ STAVBY

VYPRACOVAL:	ING. TOMAŠ KNEBL	
PROJEKTANT:	ING. TOMAŠ KNEBL	
ZODPOVĚDNÝ PROJEKTANT:	ING. PETR KOSIK	
INVESTOR:	Obec Černošín, č. p. 1, 753 68 Černošín	
MÍSTO STAVBY:	parc. č. 248/6, 249 k. ú. Hluzov (639958)	
NAZEV STAVBY:	NOVOSTAVBA REKREAČNÍHO OBJEKTU na pozemku parc. č. 248/6, 249, k.ú. Hluzov (639958)	
ČÁST:	STUPĚŇ	SPOLÉČNÉ OZNAČENÍ
D. DOKUMENTACE OBJEKTŮ A TECHNICKÝCH A TECHNOLOGICKÝCH ZAŘÍZENÍ	FORMÁT	A3
	DATUM	08/2022
OBSAH:	MĚŘÍTKO	Č. VÝKRESU
ŘEZ B-B?	1:100	D.1.1.4