
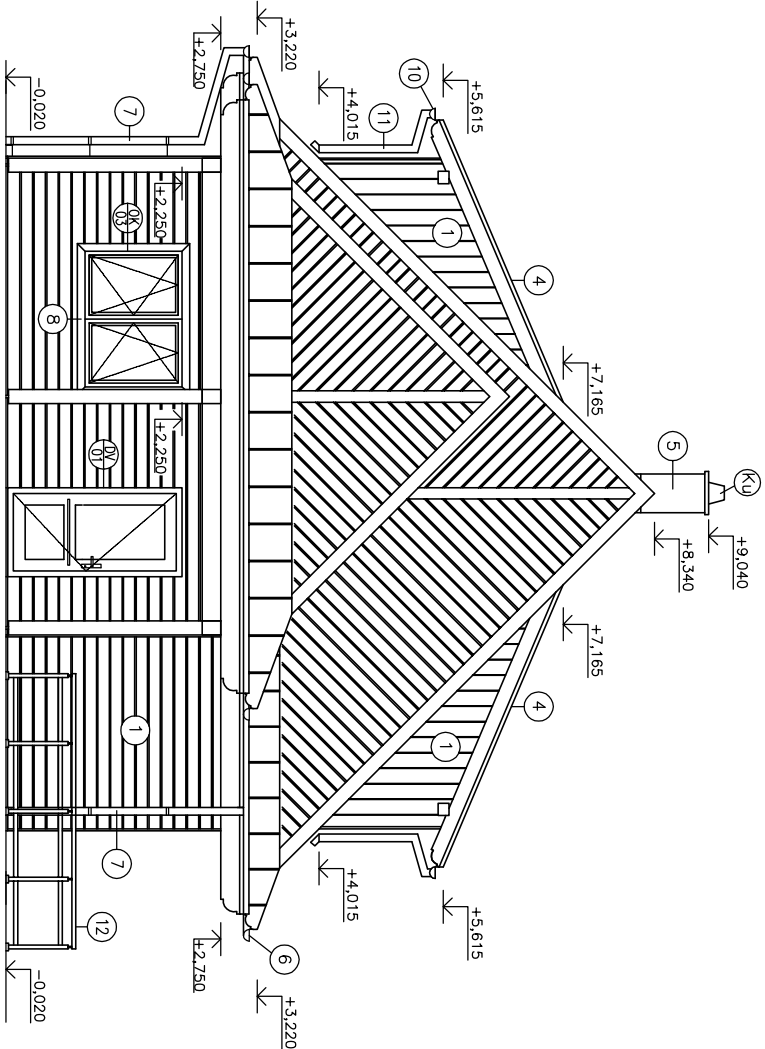


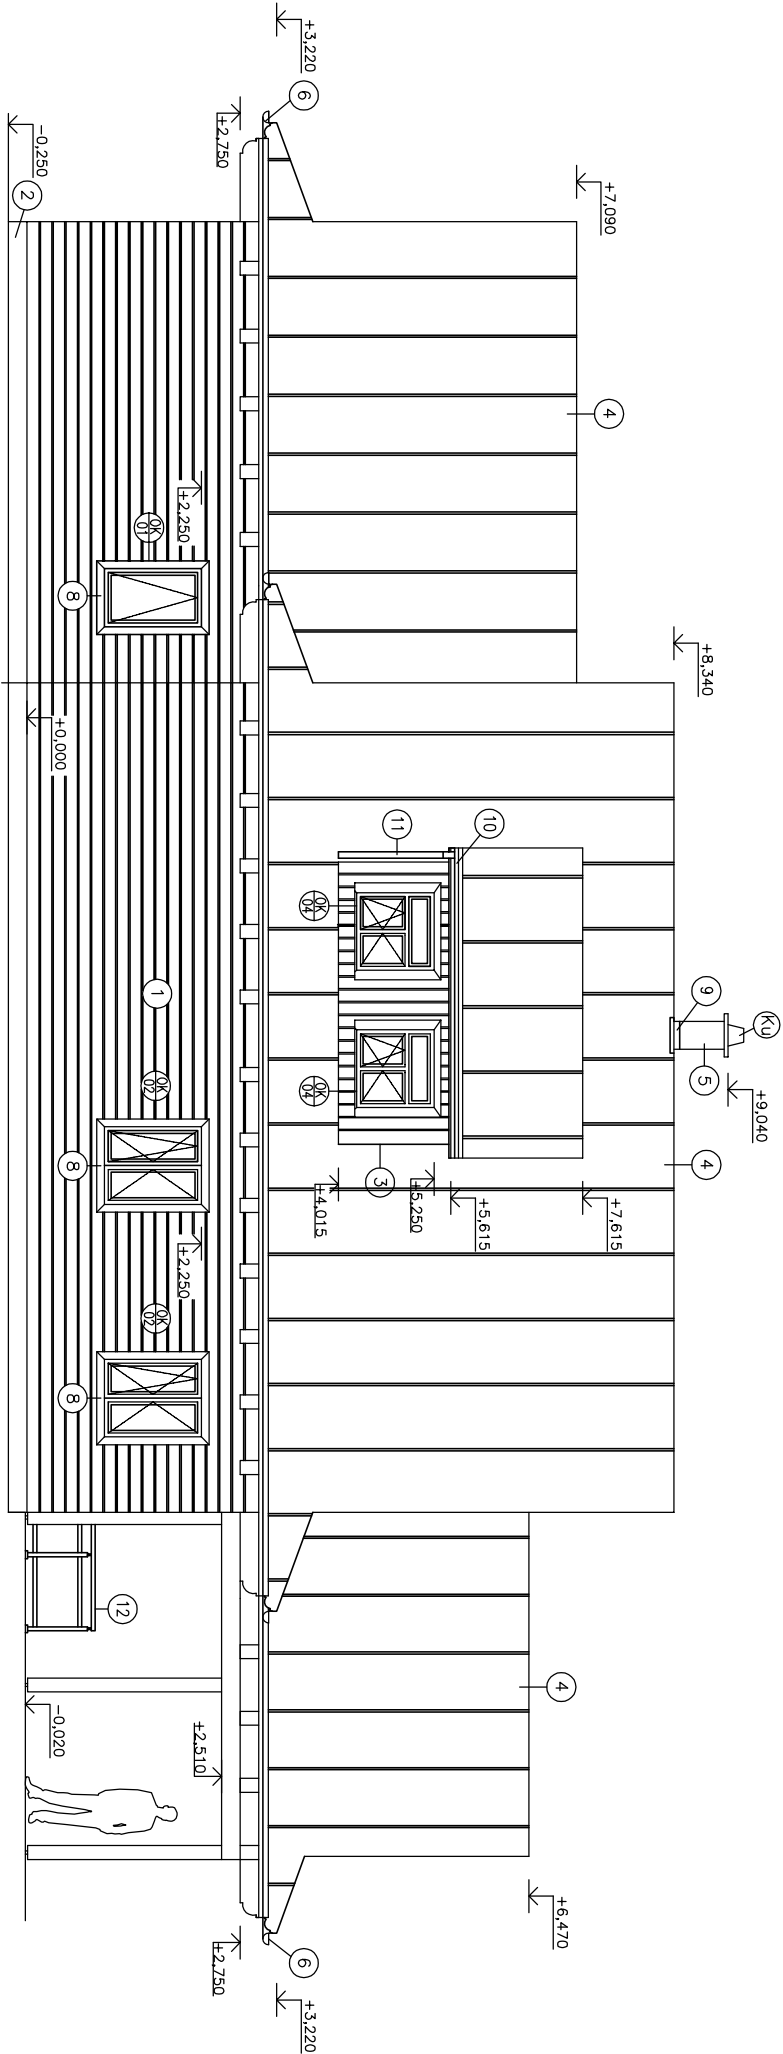

LEGENDA STAVEBNÍCH HMOT

- 1

FASÁDNÍ OBKLAD – PRKNA ZE SIBÍŘSKÉHO MODŘINU TL. 22 mm
- 2

POVRCHOVÁ ÚPRAVA SOKLŮ–OMITKA DEKORATIVNÍ, MOZAKOVÁ, BARVA HNĚDÁ
- 3

STŘEŠNÍ VAKÝŘ, OBKLAD Z PRKEN ZE SIBÍŘSKÉHO MODŘINU TL. 22 mm
- 4

PLECHOVÁ STŘEŠNÍ KRYTINA – ŠABLONY – IMITACE FALCOVANÉHO PLECHU – ODSTIN ANTRACIT
- 5

KOMIN SCHIEDEL ABSOLUT 360x600 mm, POVRCHOVÁ ÚPRAVA – OMITKA – ŠEDÝ ODSTIN
- 6

STŘEŠNÍ ŽLAB – DN 125 mm, POZINKOVANÁ OCEL TL. 0,6 mm S ANTIKOROZNÍ POVRCHOVOU ÚPRAVOU
- 7

STŘEŠNÍ SVOD – DN 100 mm, POZINKOVANÁ OCEL TL. 0,6 mm S ANTIKOROZNÍ POVRCHOVOU ÚPRAVOU
- 8

VENKOVNÍ OBKLAD KOLEM OKENNÍCH OTVORŮ Z MODŘINOVÝCH PRKEN TL. 22 mm
- 9

OPLECHOVANÍ KOMINU – POZINKOVANÁ OCEL TL. 0,6 mm, S ANTIKOROZNÍ POVRCHOVOU ÚPRAVOU – ODSTIN ANTRACIT
- 10

STŘEŠNÍ ŽLAB – DN 100 mm, POZINKOVANÁ OCEL TL. 0,6 mm S ANTIKOROZNÍ POVRCHOVOU ÚPRAVOU
- 11

STŘEŠNÍ SVOD – DN 80 mm, POZINKOVANÁ OCEL TL. 0,6 mm S ANTIKOROZNÍ POVRCHOVOU ÚPRAVOU
- 12

NEREZOVÉ VENKOVNÍ ZÁBRADÍ, MADLA UMÍSTĚNÉ VE VÝŠCE 900 mm a 750 mm OD NÁŠLAPNÉ VRSTVY CHODNIKU
- Ku

KÓNICKÉ ZAKONČENÍ KOMINOVÉHO TĚLESA, NEREZOVÉ
- XX

DŘEVĚNÁ OKNA S IZOLAČNÍM TROUSKLEM S MAX. CELKOVÝM Uw = 1,0 W/m2.K VÍZ VÝPIS OKEN
- XX

DŘEVĚNÉ DVEŘE S IZOLAČNÍM TROUSKLEM S MAX. CELKOVÝM Uw = 1,2 W/m2.K VÍZ VÝPIS DVEŘÍ

0,0007304,250 m.n.m. bprv

PROJEKTIVNÁ DOKUMENTACE JE ZPRACOVÁNA V ROZSAHU PRO STAVEBNÍ PUVOLENÍ A NENAHRAZUJE PROJEKTOVOU DOKUMENTACI ČI VÝROBNÍ DOKUMENTACI PRO PROVÁDĚNÍ STAVBY

VYPRACOVAL:	ING. TOMAŠ KNEBL	
PROJEKTANT:	ING. TOMAŠ KNEBL	
ZODPOVĚDNÝ PROJEKTANT:	ING. PETR KOSIK	
INVESTOR:	Obec Čermotín, č. p. 1, 753 68 Čermotín	
MÍSTO STAVBY:	parc. č. 248/6, 249 k. ú. Hluzov (639958)	
NÁZEV STAVBY:	NOVOSTAVBA REKREAČNÍHO OBJEKTU na pozemku parc. č. 248/6, 249, k.ú. Hluzov (639958)	

D. DOKUMENTACE OBJEKTŮ A TECHNICKÝCH A TECHNOLOGICKÝCH ZAŘÍZENÍ	FORMÁT	A3
	DATUM	08/2022
	MĚŘÍTKO	Č. VÝKRESU D.1.1.6
OBSAH:	POHLED JIHOVÝCHODNÍ, POHLED SEVEROVÝCHODNÍ	