



POHLED SEVEROZÁPADNÍ

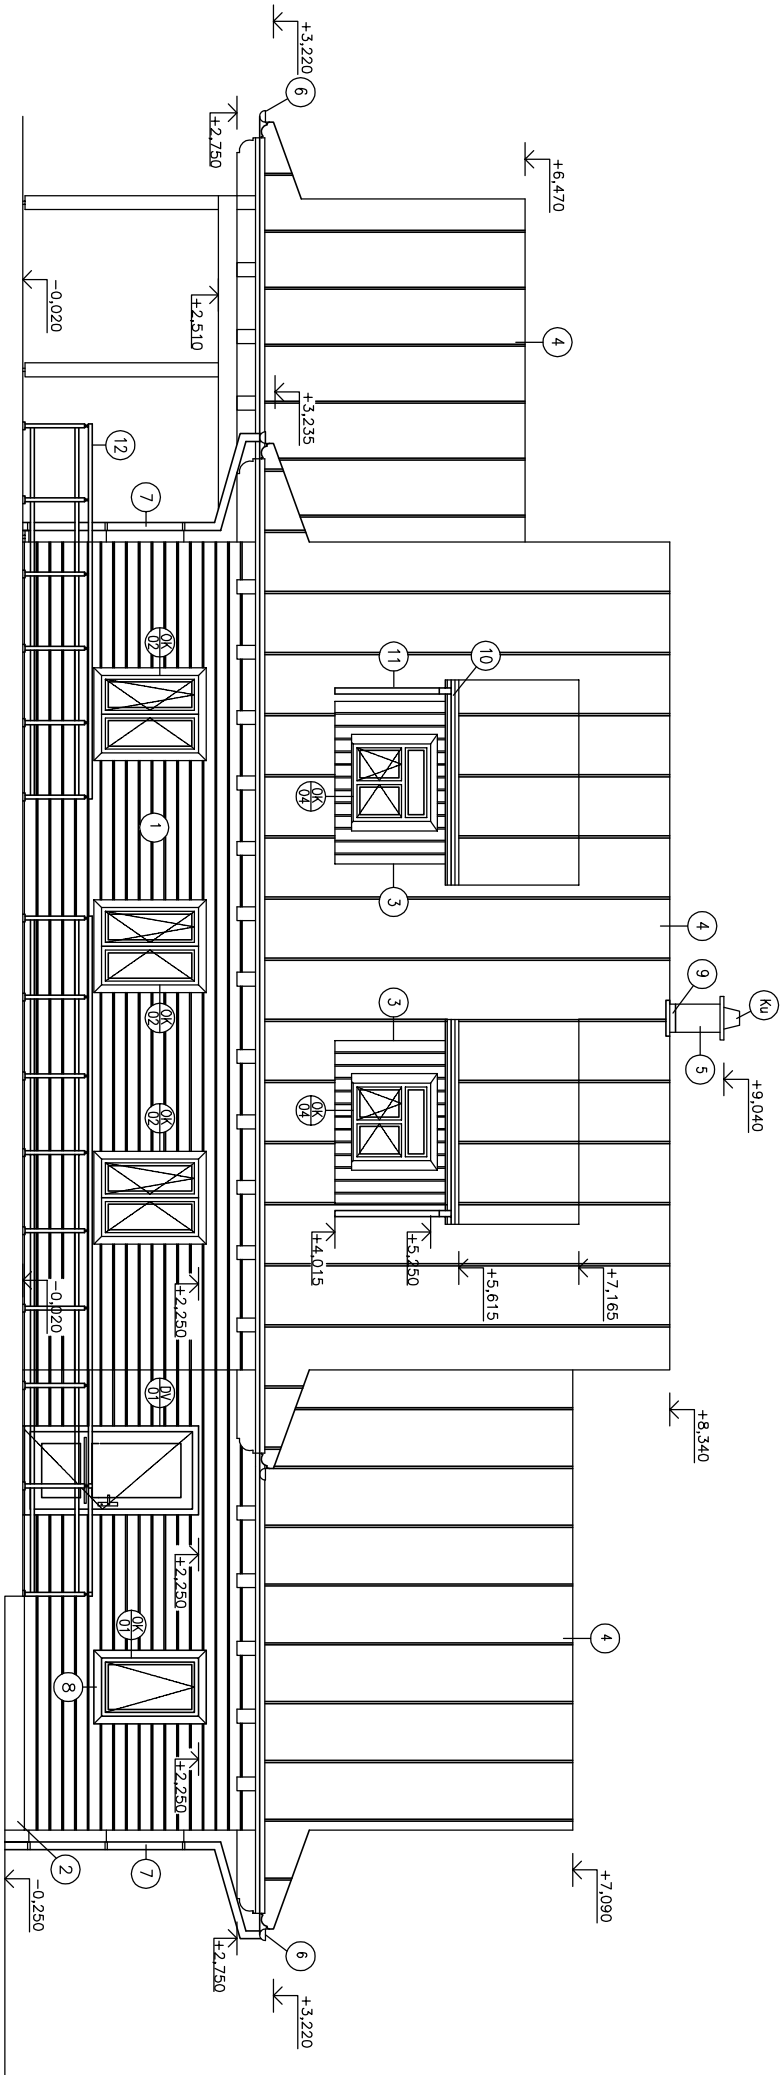

LEGENDA STAVEBNÍCH HMOT

- 1 FASÁDNÍ OBKLAD – PRKNA ZE SIBÍŘSKÉHO MODŘINU TL. 22 mm
- 2 POVROCHOVÁ ÚPRAVA SOKLU-OMÍTKA DEKORATIVNÍ, MOZAIKOVÁ, BARVA HNĚDÁ
- 3 STŘEŠNÍ VKŘÍŽ, OBKLAD Z PRKEN ZE SIBÍŘSKÉHO MODŘINU TL. 22 mm
- 4 PLECHOVÁ STŘEŠNÍ KRYTINA – ŠABLONY – IMITACE FALCOVANÉHO PLECHU – ODSTIN ANTRACIT
- 5 KAMIN SCHIEDEL ABSOLUT 360x500 mm, POVROCHOVÁ ÚPRAVA – OMÍTKA – ŠEDÝ ODSTIN
- 6 STŘEŠNÍ ŽLAB – DN 125 mm, POZINKOVANÁ OCEL TL. 0,6 mm S ANTIKOROZNÍ POVROCHOVOU ÚPRAVOU
- 7 STŘEŠNÍ SVOD – DN 100 mm, POZINKOVANÁ OCEL TL. 0,6 mm S ANTIKOROZNÍ POVROCHOVOU ÚPRAVOU
- 8 VENKOVNÍ OBKLAD KOLEM OKENNÍCH OTVORŮ Z MODŘINOVÝCH PRKEN TL. 22 mm
- 9 OPLECHOVÁNÍ KAMINU – POZINKOVANÁ OCEL TL. 0,6 mm, S ANTIKOROZNÍ POVROCHOVOU ÚPRAVOU – ODSTIN ANTRACIT
- 10 STŘEŠNÍ ŽLAB – DN 100 mm, POZINKOVANÁ OCEL TL. 0,6 mm S ANTIKOROZNÍ POVROCHOVOU ÚPRAVOU
- 11 STŘEŠNÍ SVOD – DN 80 mm, POZINKOVANÁ OCEL TL. 0,6 mm S ANTIKOROZNÍ POVROCHOVOU ÚPRAVOU
- 12 NEREZOVÉ VENKOVNÍ ZABRADÍ, MADLA UMÍSTĚNÉ VE VÝŠCE 900 mm a 750 mm OD NÁSLEDNĚ VŘSTVÍ CHODNIKU
- Ku KÓVČICKÉ ZAKONČENÍ KAMINOVÉHO TĚLESA, NEREZOVÉ
- XX DŘEVĚNÁ OKNA S IZOLAČNÍM TROUSKLEM S MAX. CELKOVÝM Uw = 1,0 W/m2.K VIZ VÝPIS OKEN
- XX DŘEVĚNÉ DVEŘE S IZOLAČNÍM TROUSKLEM S MAX. CELKOVÝM Uw = 1,2 W/m2.K VIZ VÝPIS DVEŘÍ

POHLED JIHOZÁPADNÍ

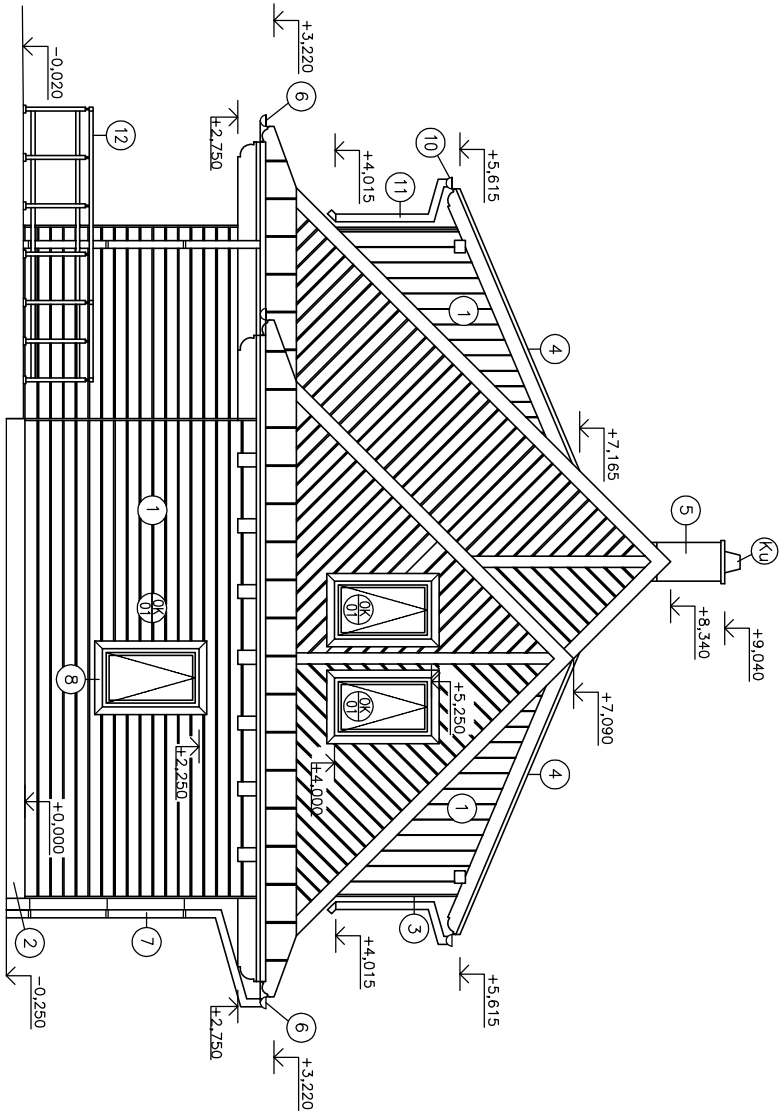

0,000?304,250 m.m. bprv

PROJEKTOVÁ DOKUMENTACE JE ZPRACOVÁNA V ROZSAHU PRO STAVEBNÍ POVOLENÍ A NENAHRAZUJE PROJEKTOVOU DOKUMENTACI ČI VÝROBNÍ DOKUMENTACI PRO PROVÁDĚNÍ STAVBY

VYPRACOVAL:	ING. TOMAŠ KNEBL	
PROJEKTANT:	ING. TOMAŠ KNEBL	
ZODPOVĚDNÝ PROJEKTANT:	ING. PETR KOSÍK	
INVESTOR:	Obec Černošín, č. p. 1, 753 68 Černošín	
MÍSTO STAVBY:	parc. č. 248/6, 249 k. ú. Hluzov (639958)	
NÁZEV STAVBY:	NOVOSTAVBA REKREAČNÍHO OBJEKTU na pozemku parc. č. 248/6, 249, k.ú. Hluzov (639958)	

ČÁST:	STUPEŇ	SPOLÉHNĚ OZNAČENÍ ZÁMĚRU
	FORMÁT	
D. DOKUMENTACE OBJEKTŮ A TECHNICKÝCH A TECHNOLOGICKÝCH ZAŘÍZENÍ	DATUM	08/2022
	MĚŘÍTKO	
OBSAH:	POHLED SEVEROZÁPADNÍ, POHLED JIHOZÁPADNÍ	Č. VÝKRESU D.1.1.7