



POHLED JIHOZÁPADNÍ

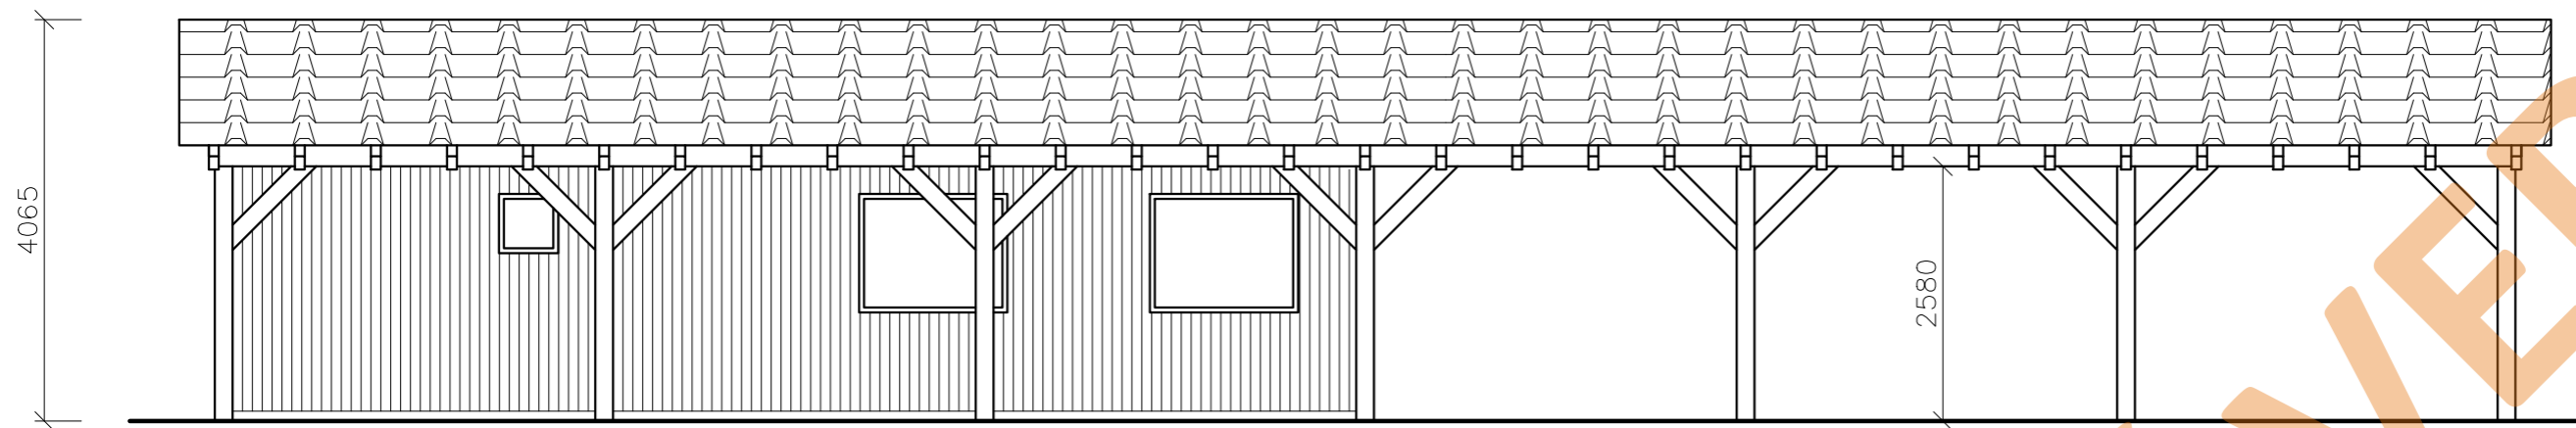

POHLED SEVEROVÝCHODNÍ

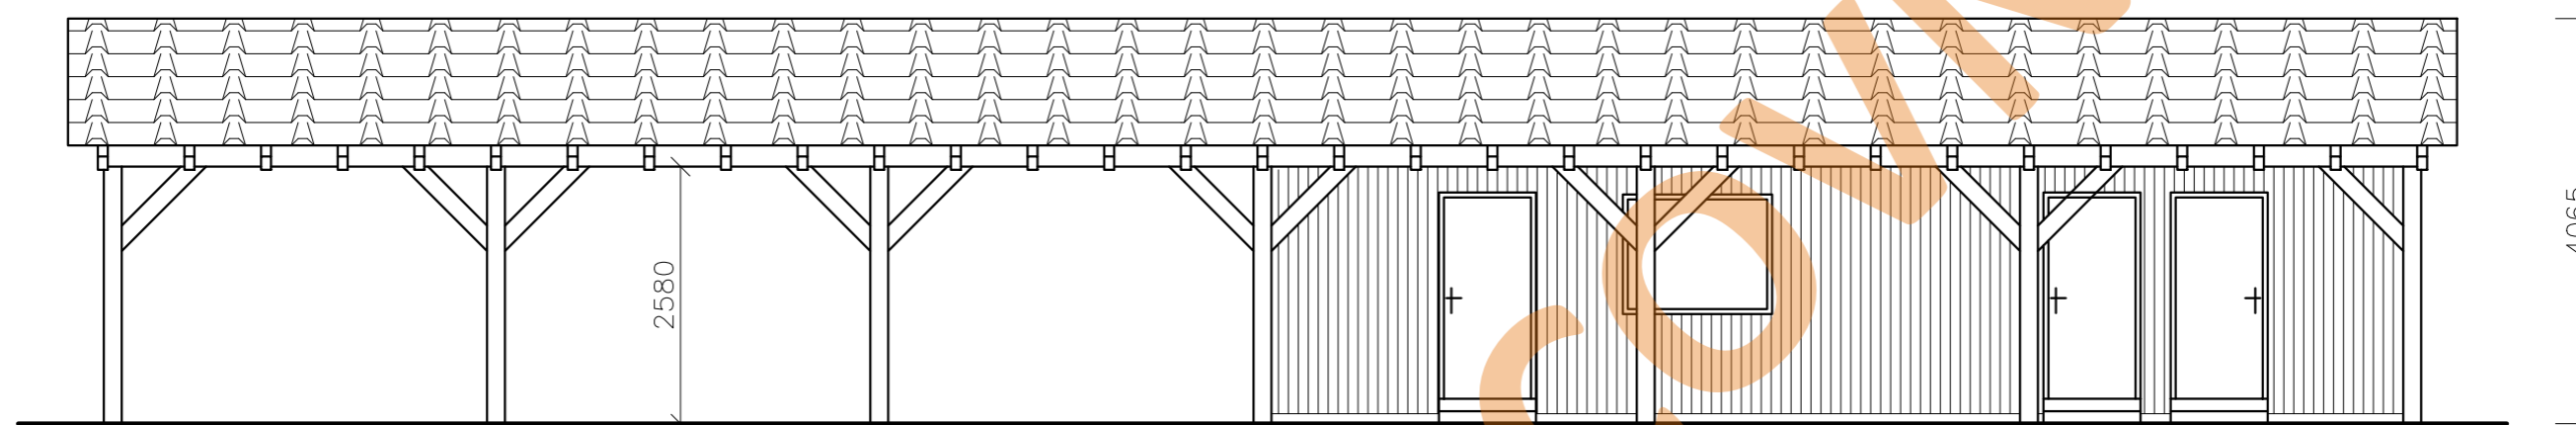

LEGENDA MATERIÁLŮ

 SVISLÝ DŘEVĚNÝ OBKLAD

 KRYTINA – TAŠKOPLECH

TATO DOKUMENTACE JE ZPRACOVÁNA VÝHRADNĚ JAKO PŘÍLOHA K ŽÁDOSTI PRO SPOLEČNÉ POVOLENÍ A NENÍ URČENA JAKO PROJEKTOVÁ DOKUMENTACE PRO PROVEDENÍ STAVBY, JEJÍŽ ROZSAH UVÁDÍ PŘÍLOHA Č.13 K VYHL. č.499/2006 sb. V PLATNÉM ZNĚNÍ.

ZODPOVĚDNÝ PROJEKTANT		
VYPRACOVAL	KRESLIL	
STAVEBNÍK OBEC ČERNOTÍN, Č.P. 1, 753 68 ČERNOTÍN		
MÍSTO STAVBY P.Č. 560/1,K.Ú. ČERNOTÍN [620483]		
NÁZEV STAVBY	NOVOSTAVBA STÁNKU PRO OBČERSTVENÍ S POSEZENÍM	STUPEŇ DÚR+DSP
OBJEKT	SO 01 – STÁNEK PRO OBČERSTVENÍ S POSEZENÍM	MĚŘÍTKO 1: 75
DÍLČÍ ČÁST	C. SITUAČNÍ VÝKRESY	FORMÁT A3
NÁZEV VÝKRESU	POHLEDY	DATUM 09/2023
		ČÍSLO PŘÍLOHY D1.1.XX