



SCHÉMATICKÉ PŘÍČNÉ ŘEZY OPĚRNOU STĚNOU


ZAČÁTEK STĚNY
ŘEZ A-A, M 1:50

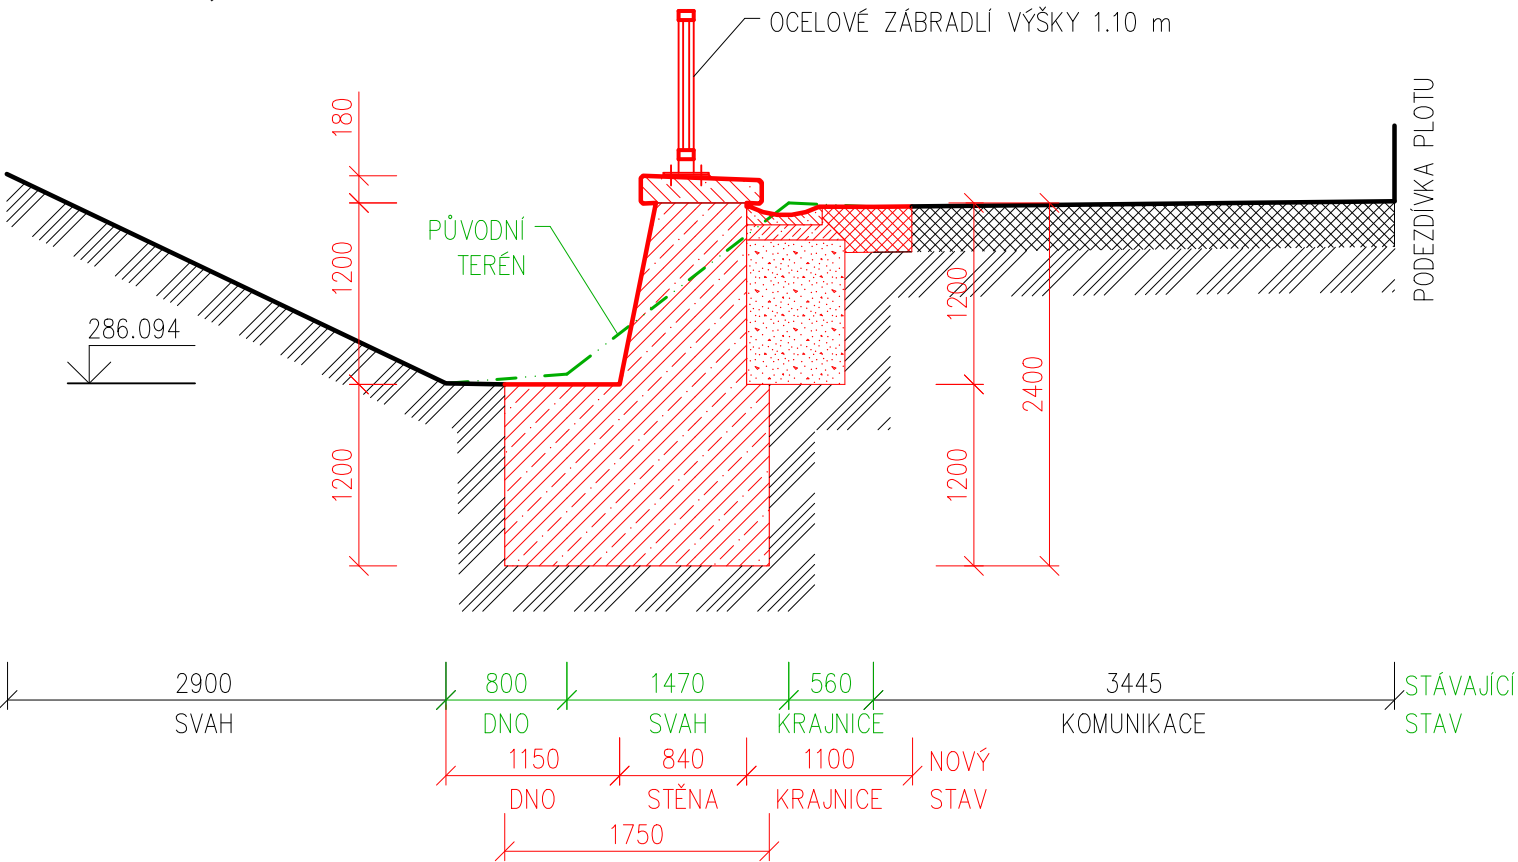

KONEC STĚNY
ŘEZ C-C, M 1:50

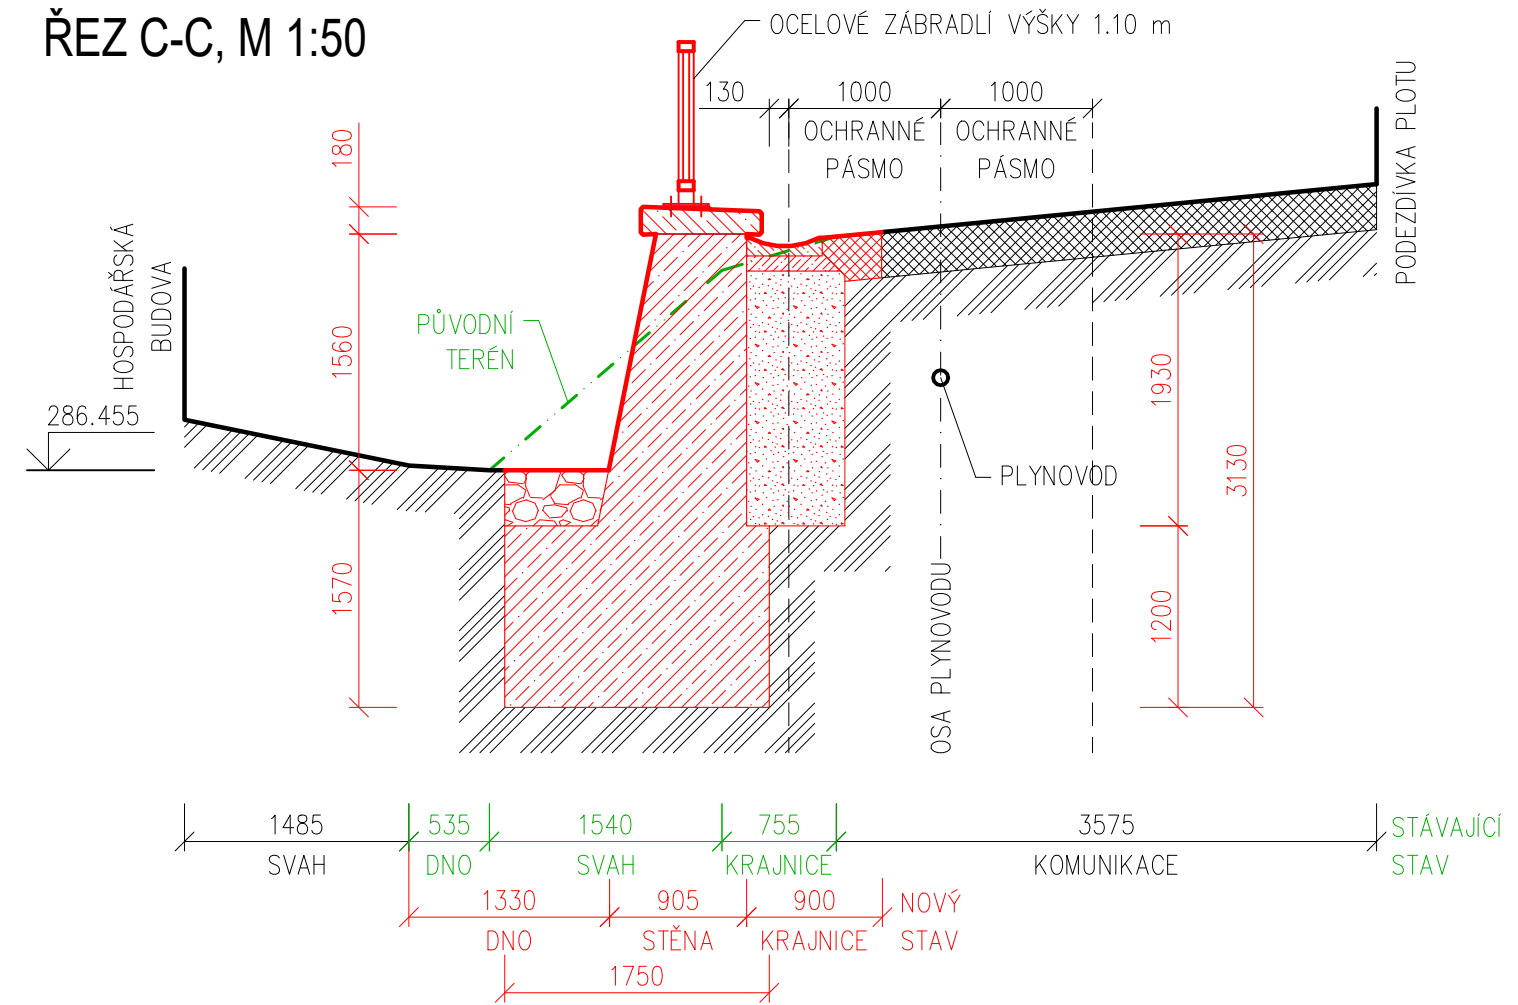

STŘED STĚNY
ŘEZ B-B, M 1:50

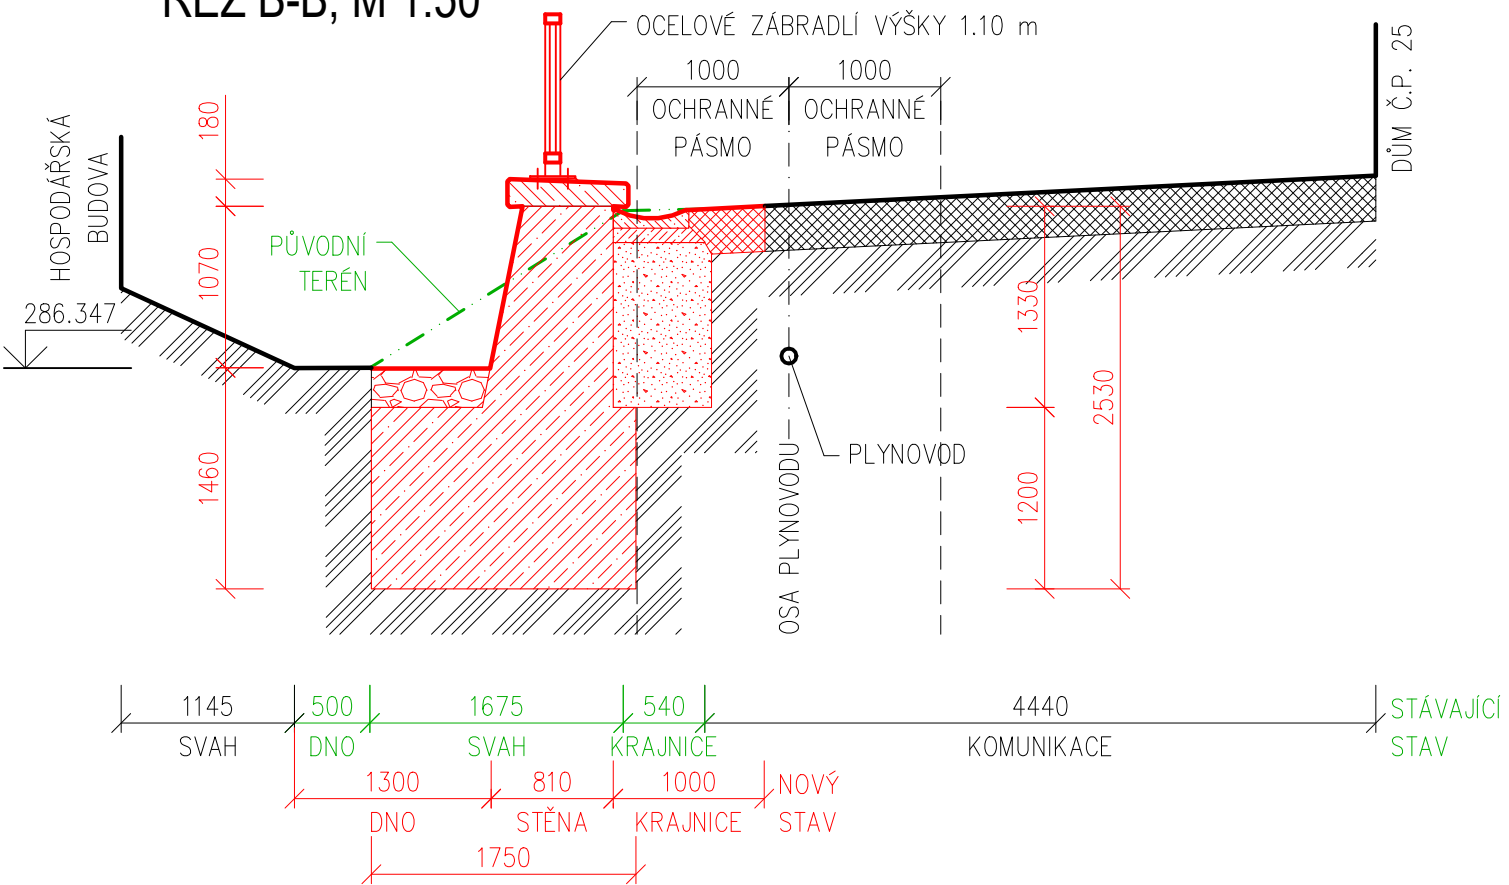

POZNÁMKA

POLOHA PLYNOVODU JE PŘEVZATA Z PODKLADŮ SPRÁVCE (GASNET, S.R.O.) A MÁ ORIENTAČNÍ CHARAKTER. PŘED ZAHÁJENÍM NAVAZUJÍCÍCH PRACÍ MUSÍ BÝT PROVEDENO VYTÝČENÍ, VČETNĚ URČENÍ HLOUBKY ULOŽENÍ POTRUBÍ. HLOUBKA ULOŽENÍ PLYNOVODU JE ODHADNUTA A PŘEDPOKLÁDÁ SE MIN. 1.00 m POD POVRCHEM KOMUNIKACE A POD DNEM POTOKU. ZPŮSOB PROSTUPU PLYNOVODU ZÁKLADEM STĚNY BUDE ŘEŠEN S OHLEDEM NA POŽADAVKY SPRÁVCE.

JEDNÁ SE O STUDII ŘEŠENÍ OPĚRNÉ STĚNY. UVEDENÉ ÚDAJE JSOU ORIENTAČNÍ A MOHOU BÝT UPŘESNĚNY ČI ZMĚNĚNY DLE POŽADAVKŮ PŘÍSLUŠNÝCH ORGÁNŮ, SPRÁVCŮ SÍTÍ A DALŠÍCH DOTČENÝCH INSTITUCÍ. KONEČNÉ PARAMETRY BUDOU STANOVENY V NAVAZUJÍCÍCH STUPNÍCH DOKUMENTACE.

INVESTOR OBEC ČERNOTÍN, Č.P. 1, 753 68 ČERNOTÍN	ZPRACOVATEL ING. PETR KELAR
MÍSTO STAVBY P.Č. 305/4, 171/1 K.Ú. HLUZOV [639958]	
NÁZEV STAVBY OPĚRNÁ STĚNA VEDLE MÍSTNÍ KOMUNIKACE	STUPEŇ STUDIE
NÁZEV VÝKRESU PŘÍČNÉ ŘEZY	MĚŘÍTKO 1: 50
	FORMÁT A3
	DATUM 01/2026
	ČÍSLO PŘÍLOHY 5