


# KOORDINAČNÍ SITUAČNÍ VÝKRES 1:100

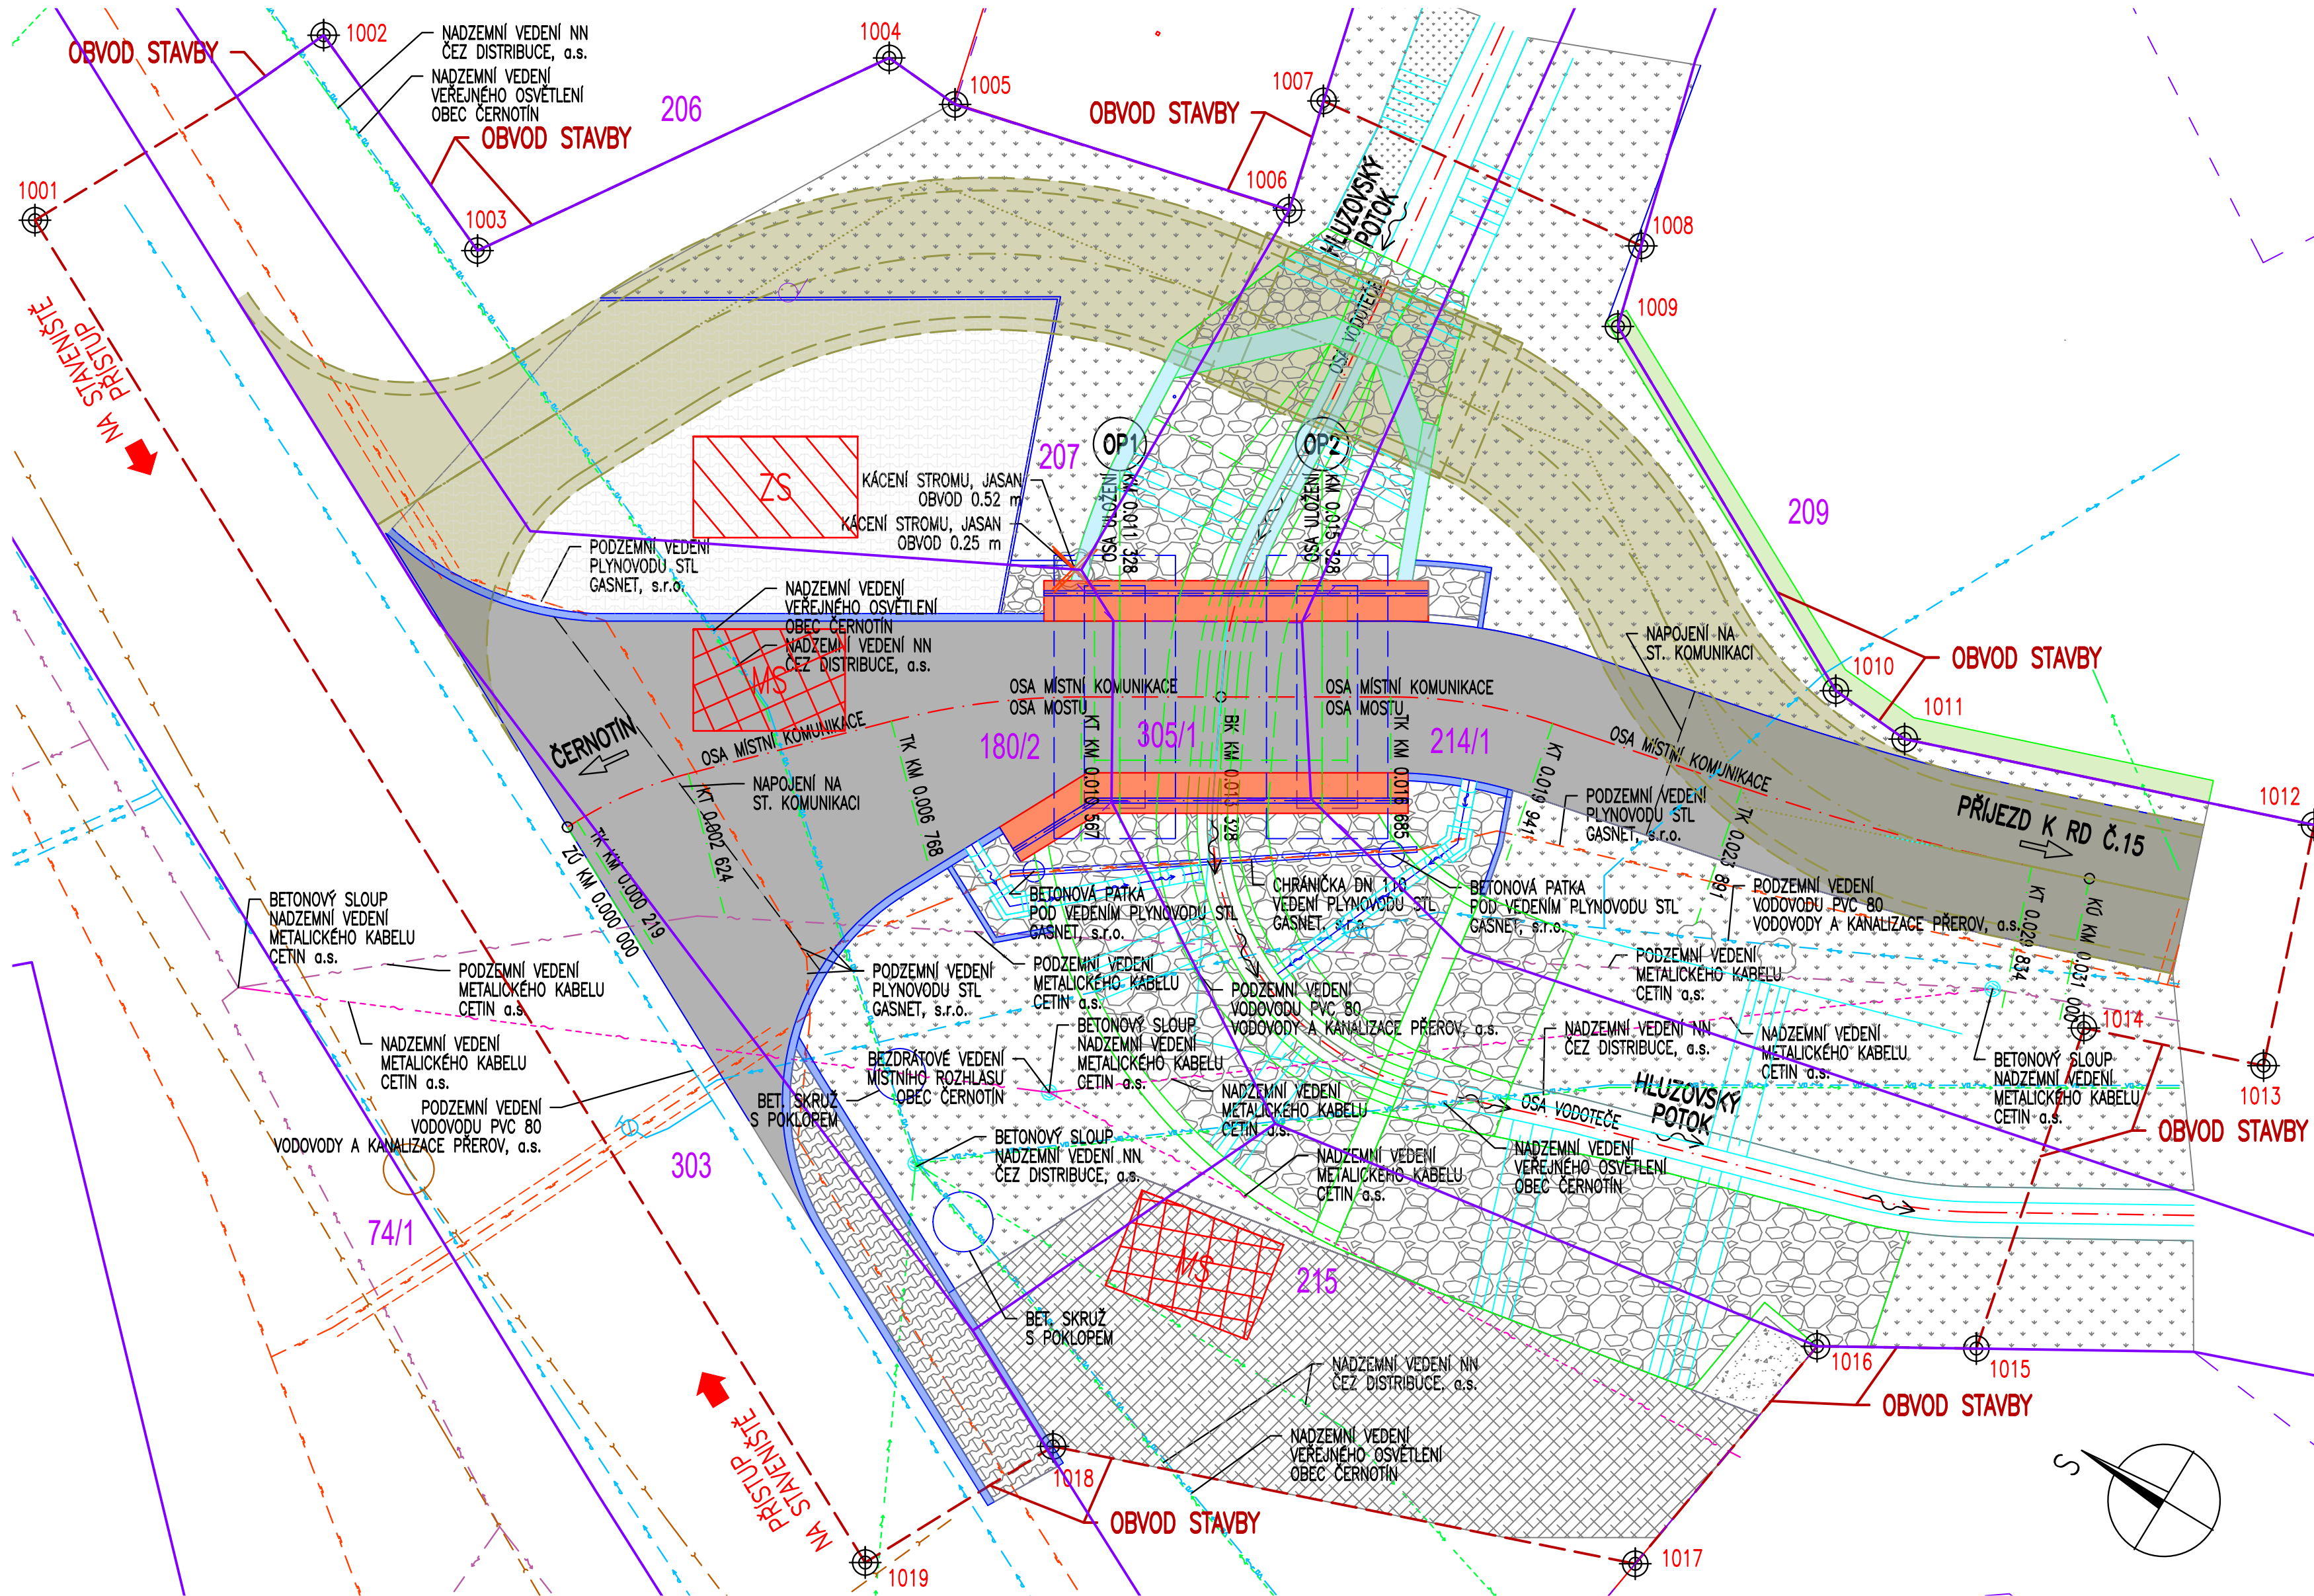

## VYTÝČOVANÉ BODY

ČÍSLO BODU	Y	X
1001	509792.648	1130853.670
1002	509786.560	1130856.650
1003	509788.620	1130861.460
1004	509781.140	1130866.440
1005	509781.250	1130868.030
1006	509779.610	1130874.760
1007	509777.410	1130874.220
1008	509776.598	1130881.079
1009	509778.200	1130881.510
1010	509782.120	1130888.930
1011	509782.230	1130890.590
1012	509779.480	1130898.390
1013	509784.067	1130900.007
1014	509785.274	1130896.583
1015	509791.795	1130898.056
1016	509793.390	1130895.340
1017	509798.932	1130894.499
1018	509802.923	1130883.455
1019	509806.813	1130881.474

PŘESNOST VYTÝČENÍ DLE:  
 ČSN 73 0420-1 PŘESNOST VYTÝČOVÁNÍ - ČÁST 1  
 ČSN 73 0420-2 PŘESNOST VYTÝČOVÁNÍ - ČÁST 2

SOUŘADNICOVÝ SYSTÉM JTSK  
 VÝŠKOVÝ SYSTÉM BALT PO VYROVNÁNÍ (B.P.V.)

## LEGENDA

- ZATRAVNĚNÝ PÁS
- ŽVIČNÁ VOZOVKA
- OPEVNĚNÍ Z DLAŽBY Z LOM. KAMENE
- BETONOVÝ PRÁH
- ŘÍMSA
- SILNIČNÍ OBRUBA
- PODEZDÍVKA PLOTU
- PROVOZORNÍ KOMUNIKACE A MOSTNÍ PROVIZORIUM
- CHODNÍK (ZÁMKOVÁ DLAŽBA)
- PARKOVACÍ STÁNÍ (ZÁMKOVÁ DLAŽBA)
- PARKOVACÍ STÁNÍ (BETONOVÁ PLOCHA)
- KÁČENÍ STROMŮ
- OBVOD STAVBY
- KATASTR
- MANIPULAČNÍ SKLÁDKA
- ZAŘÍZENÍ STAVENISŤE

## SEZNAM STAVEBNÍCH OBJEKTŮ:

SO 201 MOST PŘES HLUZOVSKÝ POTOK - DEMOLICE  
 SO 202 MOST PŘES HLUZOVSKÝ POTOK

INFORMACE:  
 OKRES: PŘEROV  
 OBC: ČERNOTÍN  
 KATASTRÁLNÍ ÚZEMÍ: HLUZOV [639958]  
 MAPOVÝ LIST:  
 MĚŘÍTKO: 1:10000

## LEGENDA

- PODZEMNÍ VEDENÍ JEDNOTNÉ KANALIZACE PP (DN 300) - OBC ČERNOTÍN
- PODZEMNÍ VEDENÍ VODOVODU PVC (DN 80) - VODOVODY A KANALIZACE PŘEROV, a.s.
- PODZEMNÍ VEDENÍ PLYNOVODU STL (DN 110) - GASNET, s.r.o.
- PODZEMNÍ VEDENÍ SDĚLOVAČIHO METALICKÉHO KABELU - CETIN a.s.
- NADZEMNÍ VEDENÍ SDĚLOVAČIHO KABELU - CETIN a.s.
- NADZEMNÍ VEDENÍ NN VČETNĚ SLOUPŮ - ČEZ DISTRIBUCE, a.s.
- NADZEMNÍ VEDENÍ VEŘEJNÉHO OSVĚTLENÍ VČETNĚ OSVĚTLOVACÍCH TĚLES - OBC ČERNOTÍN
- BEZDRÁTOVÉ VEDENÍ MÍSTNÍHO ROZHLASU (OSAZENO NA BET. SLOUPECH) - OBC ČERNOTÍN

			Č. SOUPRAVY
REVIZE Č.	DATUM	DATUM	

ZHOTOVITEL:	Designtec s.r.o. č.p. 66, 783 32 Náklo	
OBJEDNATEL:	Obec Černotín č.p. 1, 753 68 Černotín	
HLAVNÍ INŽENÝR PROJEKTU	ING. RADEK ŠÍŠKA	
ODP. PROJEKTANT	VYPRACOVAL	KONTROLOVAL
ING. RADEK ŠÍŠKA	ING. BC. MILAN MAREK	ING. RADEK ŠÍŠKA
KRAJ: OLOMOUCKÝ	POVĚŘENÝ OÚ: HRANICE	OBC: ČERNOTÍN
NÁZEV STAVBY	Most přes Hluzovský potok	ČÍSLO ZAKÁZKY: P24-03
		FORMÁT: 8x A4
		DATUM: 07/2024
STAVEBNÍ OBJEKT / PROVOZNÍ SOUBOR		ÚČEL: DÚSP+DPS
		MĚŘÍTKO: 1:100
NÁZEV PŘÍLOHY	KOORDINAČNÍ SITUAČNÍ VÝKRES	ČÍSLO PŘÍLOHY: 3
		ČÁST: C