


PŪDORYS 1:50

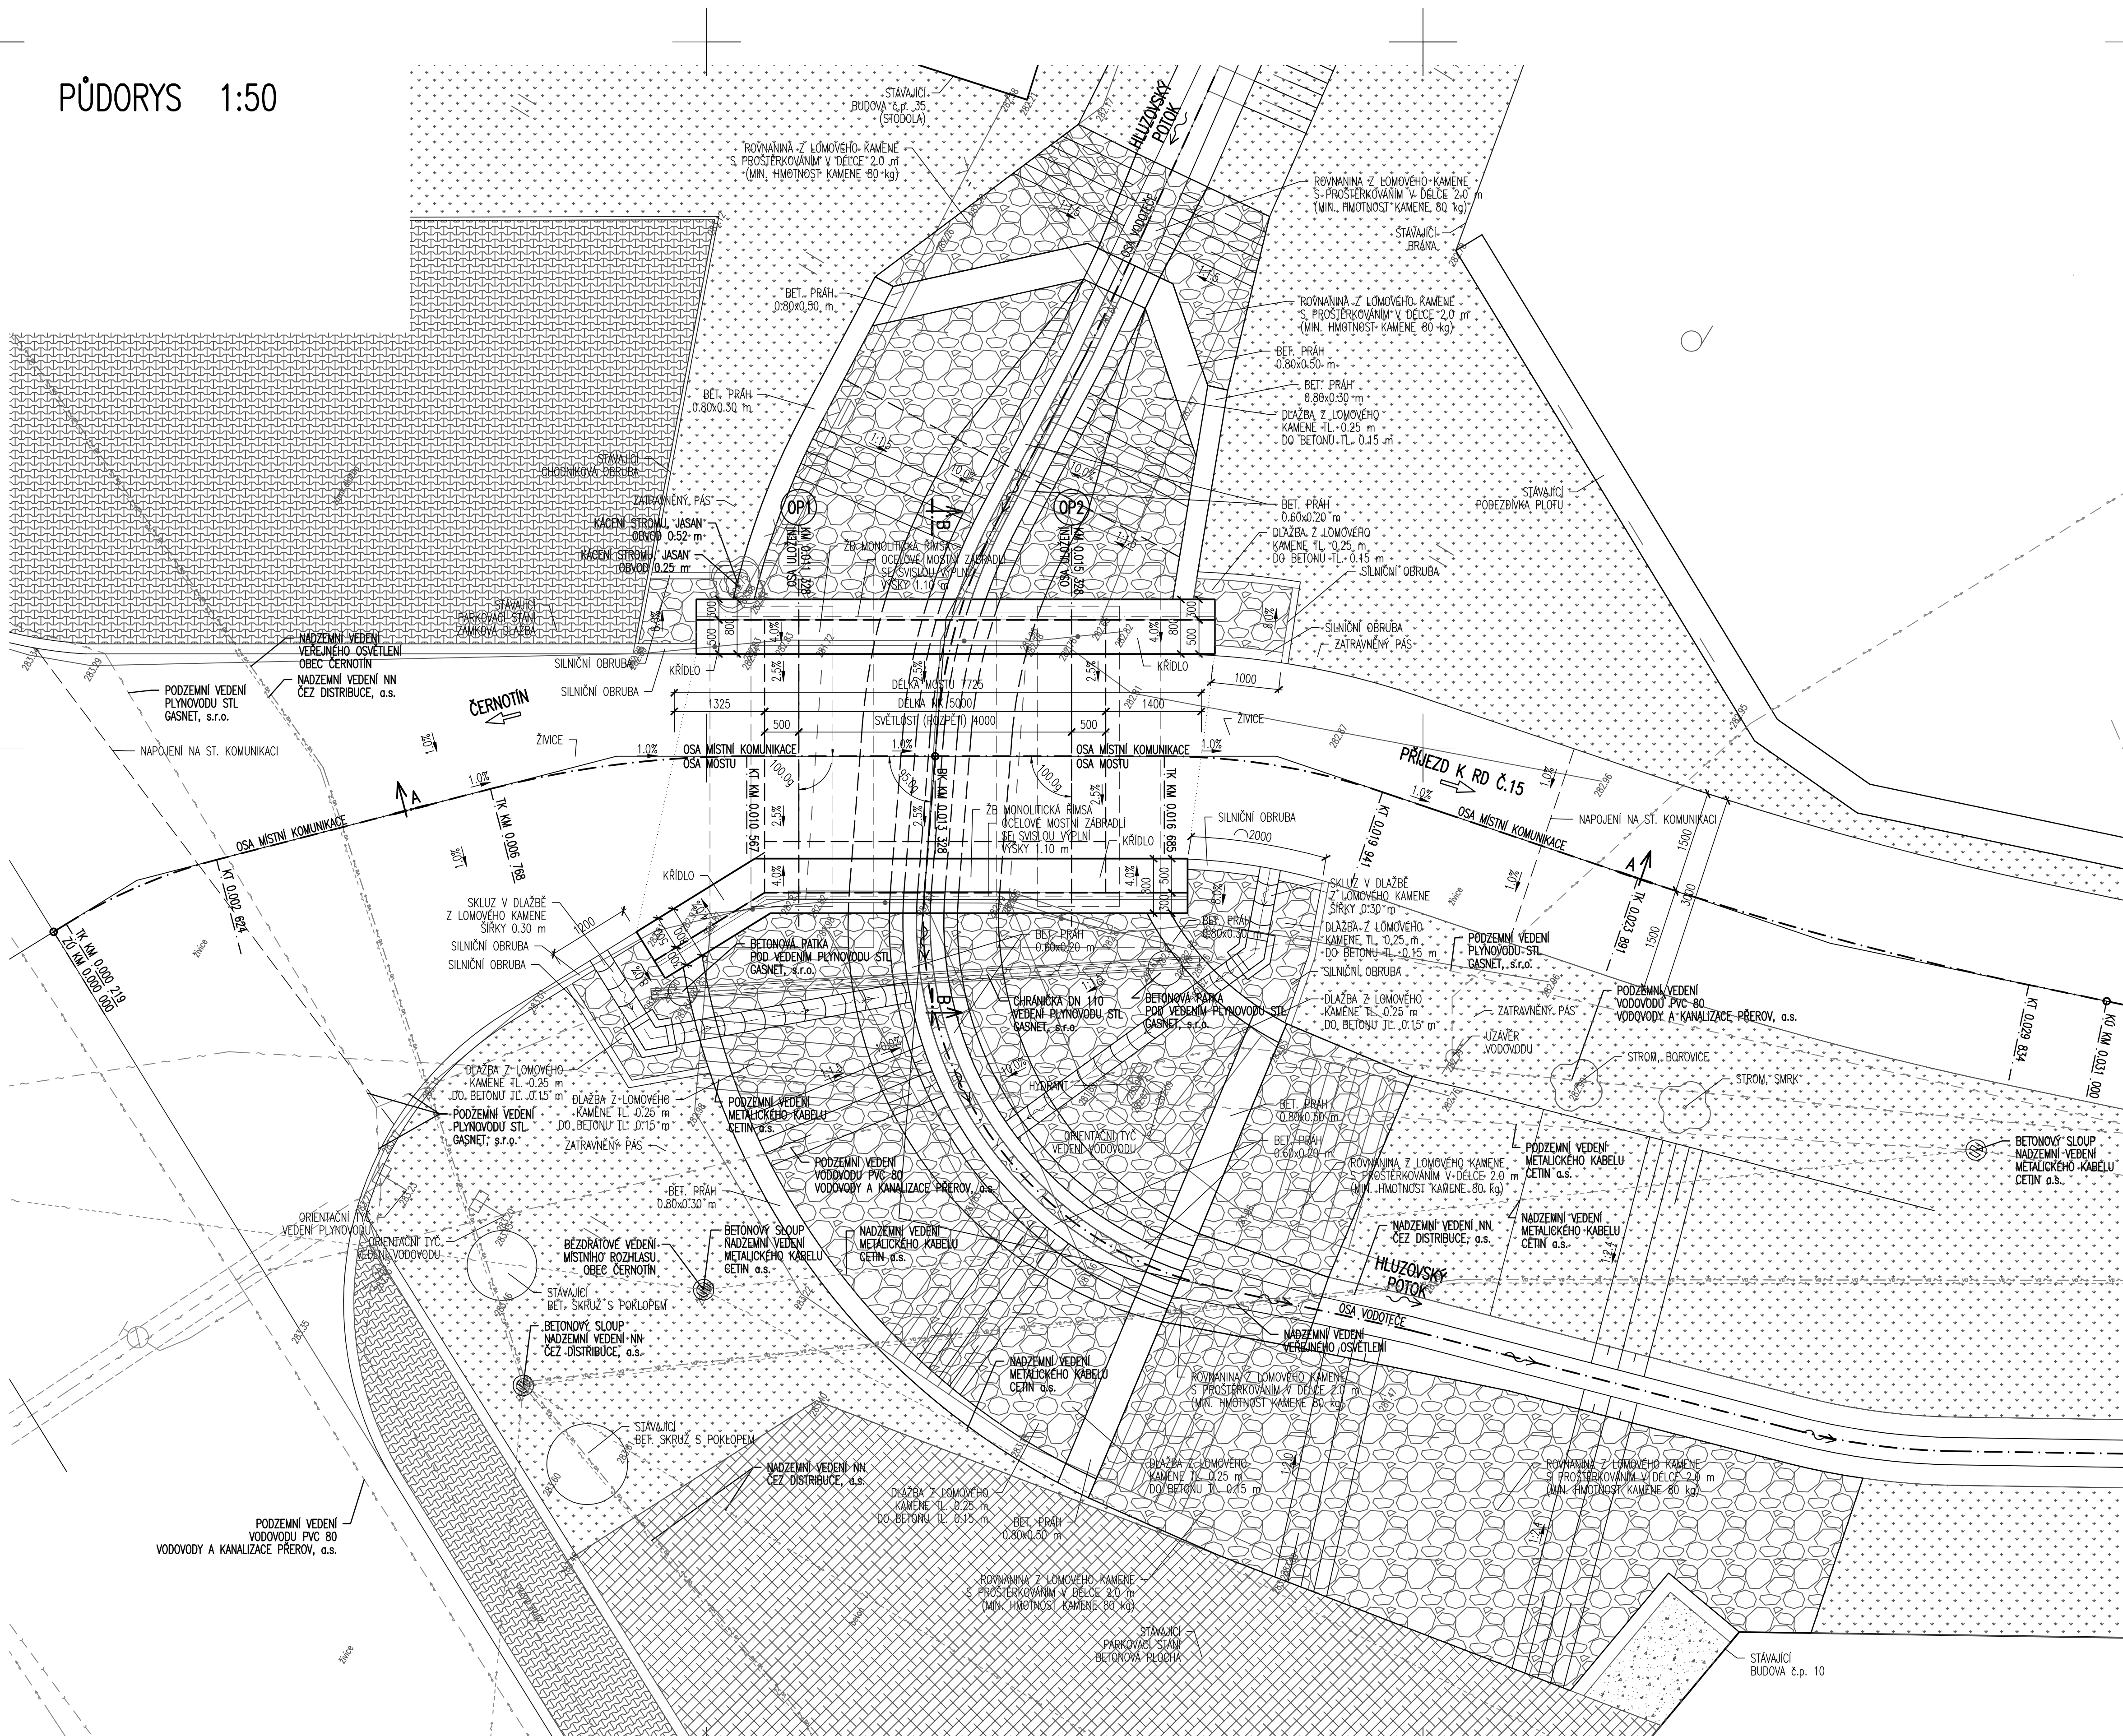

			Č. SOUPRAVY
REVIZE Č.	DATUM	DATUM	

ZHOTOVITEL:	Designtec s.r.o. č.p. 66, 783 32 Náklo			 DESIGNTEC computer aided engineering	
OBJEDNATEL:	Obec Černotín č.p. 1, 753 68 Černotín				
HLAVNÍ INŽENÝR PROJEKTU		ING. RADEK ŠÍŠKA			
ODP. PROJEKTANT		VYPRACOVAL		Kontroloval	
ING. RADEK ŠÍŠKA		ING. BIL. MĀN MAREK		ING. RADEK ŠÍŠKA	
KRAJ: OLOMOUCKÝ		POVĚŘENÝ OÚ: HRANICE		OBEČ: ČERNOTÍN	
NÁZEV STAVBY			ČÍSLO ZAKÁZKY		P24-03
Most přes Hluzovský potok			FORMÁT		8x A4
			DATUM		07/2024
STAVEBNÍ OBJEKT / PROVOZNÍ SOUBOR			ÚČEL		DUSP+DPS
SO 201 Most přes Hluzovský potok			MĚŘÍTKO		1:50
NÁZEV PŘÍLOHY			ČÍSLO PŘÍLOHY		ČÁST
PŮDORYS			3		D