


PODÉLNÝ ŘEZ 1:50

ROZVINUTÝ PODÉLNÝ ŘEZ A-A V OSE KOMUNIKACE 1:50

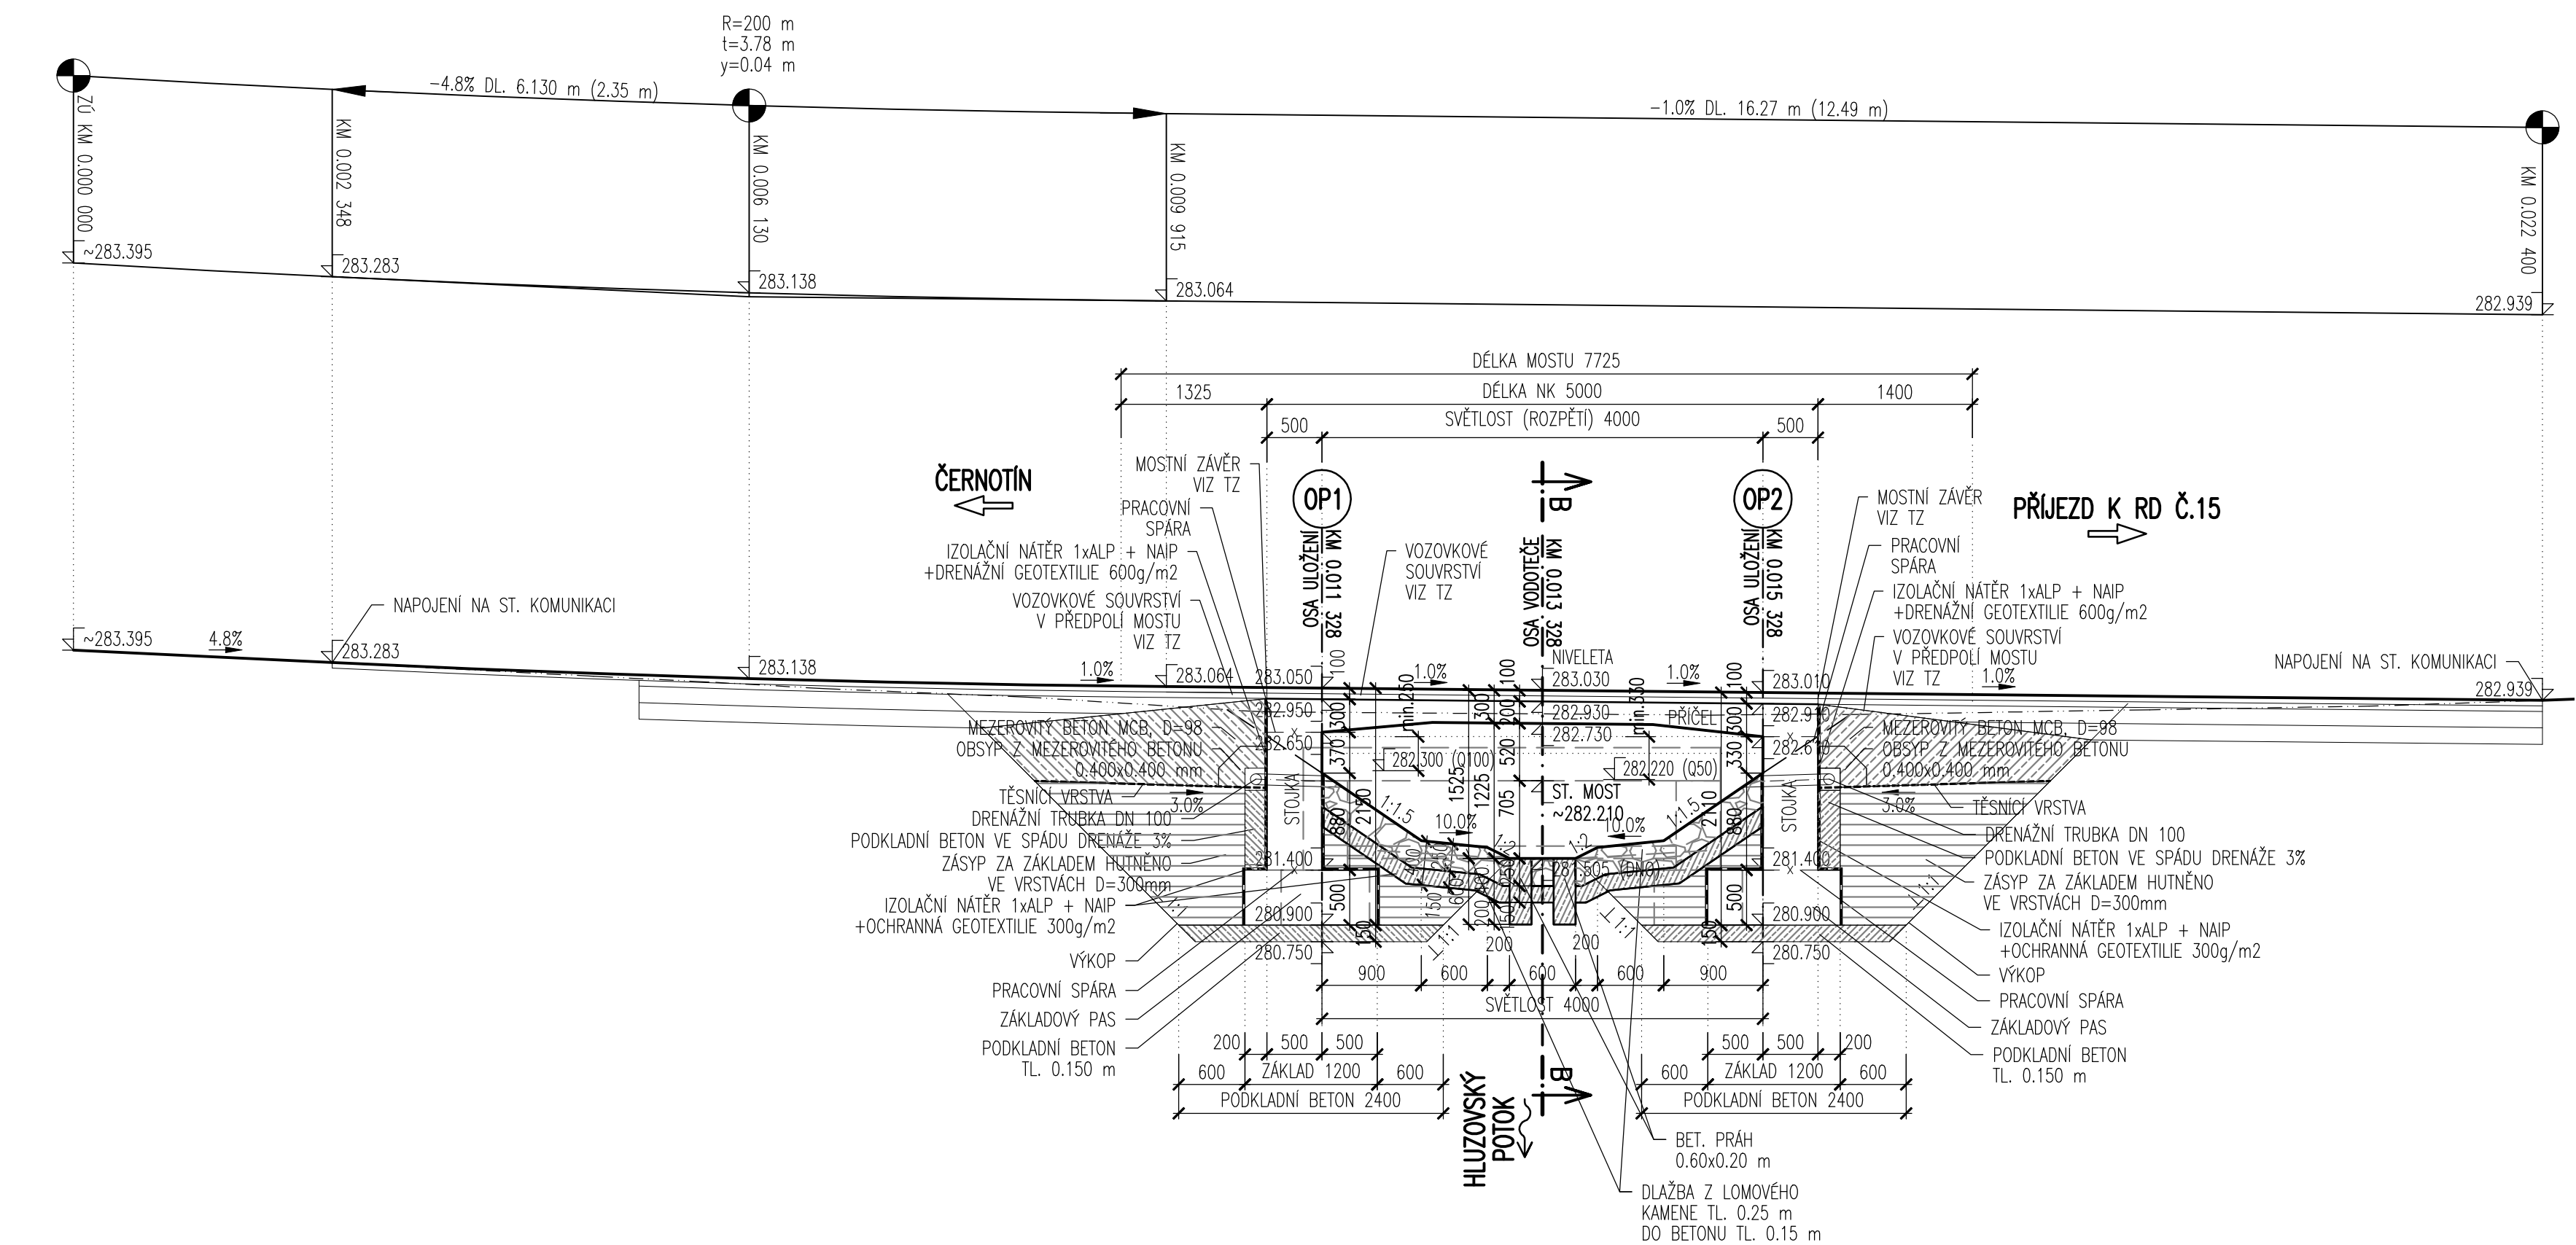

			Č. SOUPRAVY
REVIZE Č.	DATUM	DATUM	

ZHOTOVITEL:	Designtec s.r.o. č.p. 66, 783 32 Náklo		 DESIGNTEC computer aided engineering	
OBJEDNATEL:	Obec Černotín č.p. 1, 753 68 Černotín			
HLAVNÍ INŽENÝR PROJEKTU		ING. RADEK ŠÍŠKA		
ODP. PROJEKTANT		VYPRACOVAL		KONTROLOVAL
ING. RADEK ŠÍŠKA		ING. BC. MILAN MAREK		ING. RADEK ŠÍŠKA
KRAJ: OLOMOUCKÝ		POVĚŘENÝ OÚ: HRANICE		OBEC: ČERNOTÍN
NÁZEV STAVBY Most přes Hluzovský potok		ČÍSLO ZAKÁZKY		P24-03
		FORMÁT		4x A4
		DATUM		07/2024
		ÚČEL		DÚSP+DPS
STAVEBNÍ OBJEKT / PROVOZNÍ SOUBOR SO 201 Most přes Hluzovský potok		MĚŘÍTKO		1:50
NÁZEV PŘÍLOHY PODÉLNÝ ŘEZ		ČÍSLO PŘÍLOHY 4		ČÁST D