


ČOV ČERNOTÍN

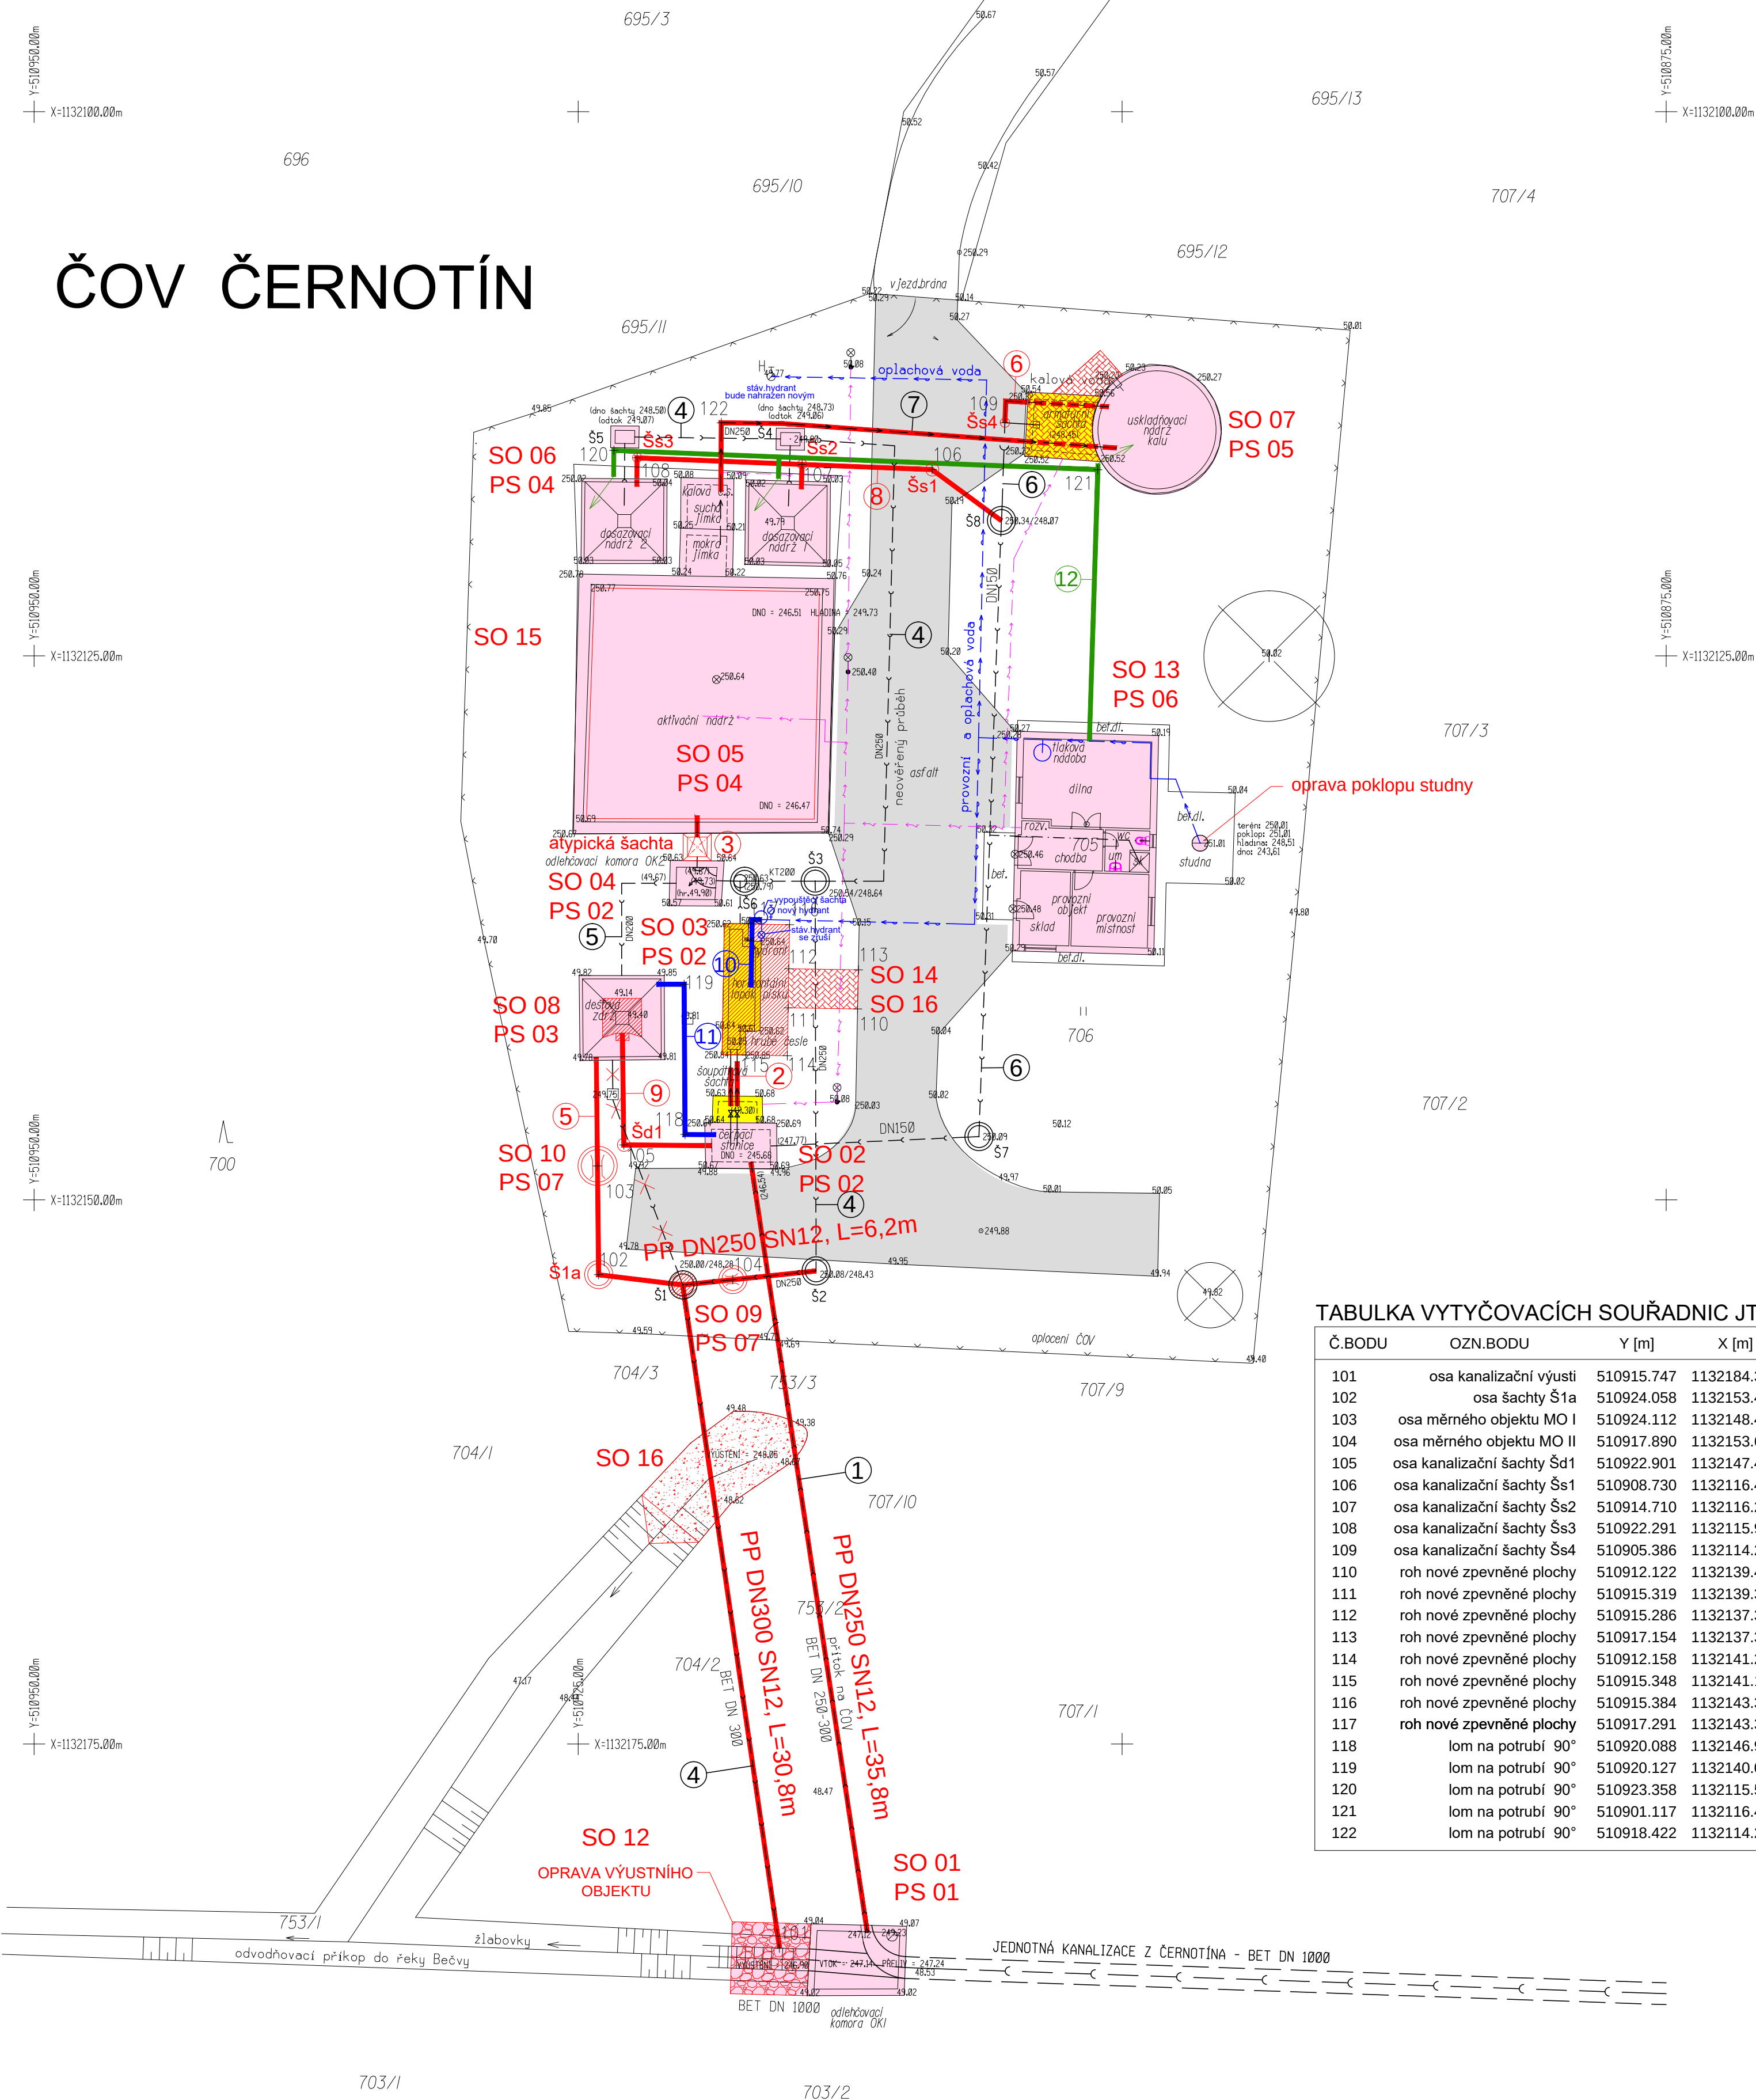

ČLENĚNÍ STAVBY ČOV

STAVEBNÍ OBJEKTY

- SO 01 OPRAVA ODLEHČOVACÍ KOMORY OK1
- SO 02 OPRAVA VSTUPNÍ ČERPACÍ STANICE
- SO 03 INTEGROVANÉ MECHANICKÉ PŘEDČIŠTĚNÍ
- SO 04 OPRAVA ODLEHČOVACÍ KOMORY OK2 V ČOV
- SO 05 OPRAVA AKTIVAČNÍ NÁDRŽE
- SO 06 OPRAVA DOSAZOVACÍCH NÁDRŽÍ A KALOVÝCH JÍMEK
- SO 07 OPRAVA USKLADŇOVACÍ NÁDRŽE A ARMATURNÍ KOMORY
- SO 08 ÚPRAVA DEŠŤOVÉ ZDRŽE
- SO 09 MĚRNÝ OBJEKT I
- SO 10 MĚRNÝ OBJEKT II
- SO 11 PROPOJOVACÍ POTRUBÍ TLAKOVÉ
- SO 12 PROPOJOVACÍ POTRUBÍ GRAVITAČNÍ
- SO 13 OPRAVA PROVOZNIHO OBJEKTU
- SO 14 ZPEVNĚNÉ PLOCHY
- SO 15 OPRAVA OCPENÍ
- SO 16 TERÉNNÍ ÚPRAVY
- SO 17 ELEKTROINSTALACE - STAVEBNÍ ČÁST

PROVOZNÍ SOUBORY

- PS 01 ODLEHČOVACÍ KOMORA OK 1
- PS 02 ČERPACÍ STANICE, HRUBÉ PŘEDČIŠTĚNÍ A ODLEHČOVACÍ KOMORA OK2
- PS 03 DEŠŤOVÁ ZDRŽ
- PS 04 BIOLOGICKÉ ČIŠTĚNÍ
- PS 05 KALOVÉ HOSPODÁŘSTVÍ
- PS 06 STROJOVNÁ PROVOZNÍ BUDOVY A STUDNA
- PS 07 MĚŘENÍ PRŮTOKU VYČIŠTĚNÉ A DEŠŤOVÉ VODY

ELEKTROČÁST

- PS 20 ELEKTROINSTALACE - TECHNOLOGICKÁ ČÁST

LEGENDA STÁVAJÍCÍCH TRUBNÍCH ROZVODŮ ČOV

- GRAVITAČNÍ
- TLAKOVÉ
- VODOVOD
- EL. VEDENÍ NN - PODZEMNÍ

LEGENDA NAVRŽENÝCH TRUBNÍCH ROZVODŮ ČOV (SO11, 12)

- TLAKOVÉ - OPRAVA
- TLAKOVÉ - NOVÉ
- VZDUCH
- GRAVITAČNÍ - OPRAVA
- GRAVITAČNÍ - NOVÉ
- GRAVITAČNÍ - ZRUŠENÉ

SO 11 - PROPOJOVACÍ POTRUBÍ TLAKOVÉ

- 7 - VÝTLAK PŘEBYTEČNÉHO KALU Z KČS DO UNK - PE DN80, L=16,8m
- 10 - PROVOZNÍ A OPLACHOVÁ VODA - PE DN25, L=4,3m
- 11 - VÝTLAK Z ČS DO DEŠŤOVÉ ZDRŽE - PE DN150, L=9,6m
- 12 - VZDUCHOVÉ POTRUBÍ - OCEL NEREZ, DN25, L=35,9m

SO 12 - PROPOJOVACÍ POTRUBÍ GRAVITAČNÍ

- 1 - PŘÍTOK NA ČOV - PP DN250, L=35,8m (úsek OK1-ČS)
- 2 - VÝTLAK Z ČERPACÍ STANICE - OLEL NEREZ, 2x DN100
- 3 - NÁTOK NA BIOLOGICKÉ ČIŠTĚNÍ - PP DN200 SN12, L=2,4m
- 4 - ODTOK VYČIŠTĚNÉ VODY - PP DN300, L=30,8m (úsek VO-Š1) - PP DN250, L=6,2m (úsek Š1-Š2)
- 5 - OBTOK BIOLOGICKÉ ČÁSTI ČOV - PP DN300, L=13,9m (úsek Š1-DZ)
- 6 - KALOVÁ VODA + ZTI PO - OCEL NEREZ, DN150, L=1,7m
- 8 - PLOVOUCÍ KAL - PP DN150, L=18,8m (úsek KČS-Š8)
- 9 - VYPOUSTĚNÍ DEŠŤOVÉ ZDRŽE - PP DN200, L=9,2m (úsek DZ-ČS)

LEGENDA OBJEKTŮ ČOV

- OPRAVOVANÉ OBJEKTY
- RUŠENÉ OBJEKTY
- NOVÉ OBJEKTY
- NOVÉ PLOCHY - ZÁMKOVÁ DLAŽBA
- NOVÉ PLOCHY - ASFALTOBETON

POZNÁMKA:
PRŮBĚH STÁVAJÍCÍCH PODZEMNÍCH SÍTÍ JE V PROJEKTOVÉ DOKUMENTACI ZAKRESLEN POUZE INFORMATIVNĚ PODLE PODKLADŮ, PŘEDANÝCH JEJICH SPRÁVCI. STAVBYVEDOUČÍ JE POVINEN PŘED ZAHÁJENÍM VÝKOPOVÝCH PRACÍ ZAJISTIT JEJICH PŘESNÉ VYTÝČENÍ

±0,00=247,30		Souřadnicový systém: JTSK, výškový systém: BpV	
VED. PROJEKTANT	ING. J. STUPKA	Ing. Jaroslav Stupka projektová kancelář vodohospodářských staveb Molínova 235, 664 88 Zruč nad Sázavou mob.tel. 603598772, e-mail: jaroslav.stupka@seznam.cz	
VYPRACOVAL	ING. J. RAKUŠAN		
INVESTOR	OBEC ČERNOTÍN, ČERNOTÍN 1, 753 68		
STAVBA		FORMÁT	6 A4
REKONSTRUKCE ČOV ČERNOTÍN		DATUM	09/2024
		STUPEŇ P.D.	DPS
OBJEKT		ZAKÁZKOVÉ Č.	1824
VÝKRES		ARCHIVNÍ Č.	
KOORDINAČNÍ SITUÁČNÍ VÝKRES		MĚŘITKO	ČÍSLO VÝKRESU
		1:200	C.3